

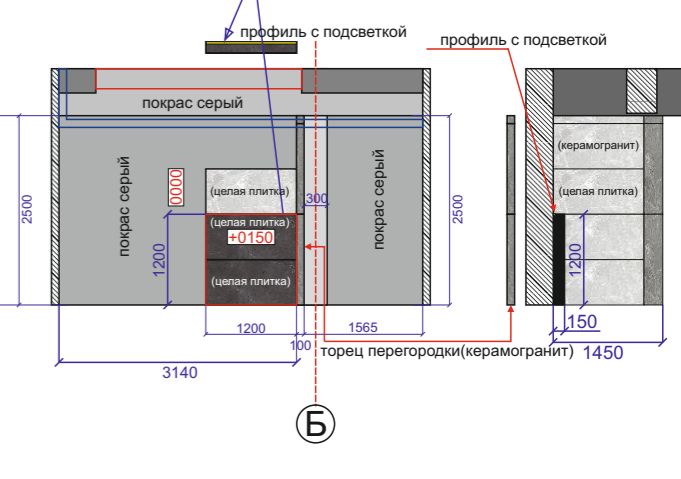
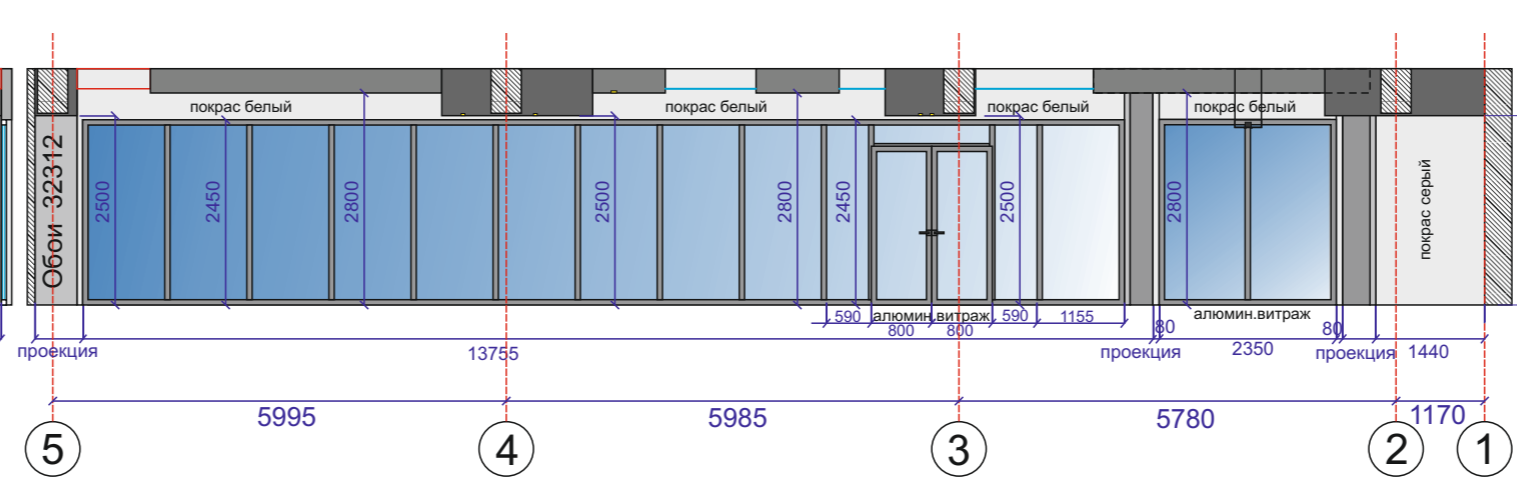
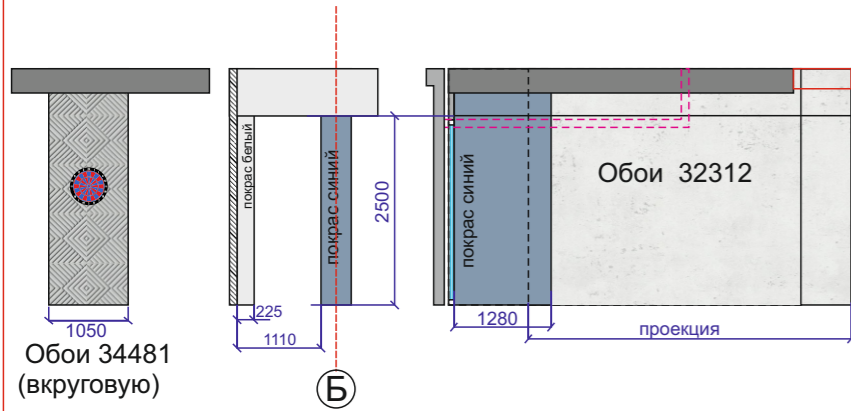
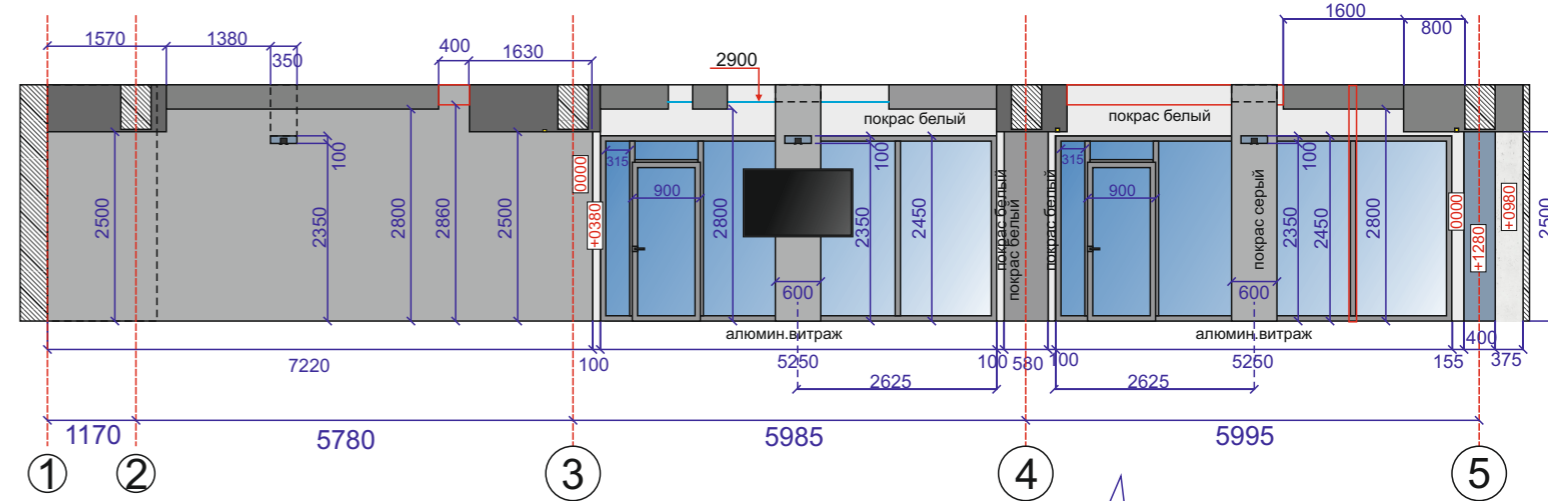
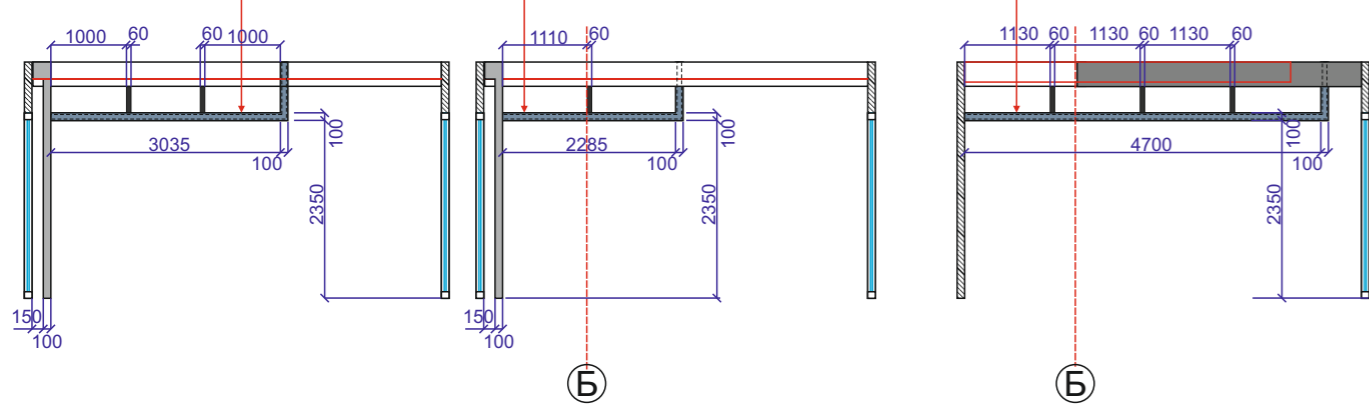
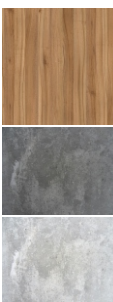
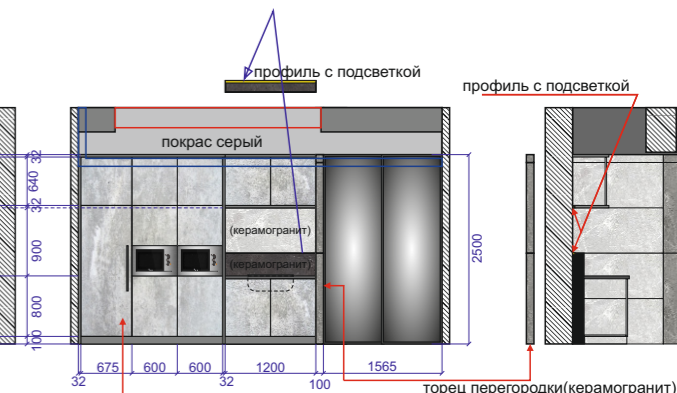
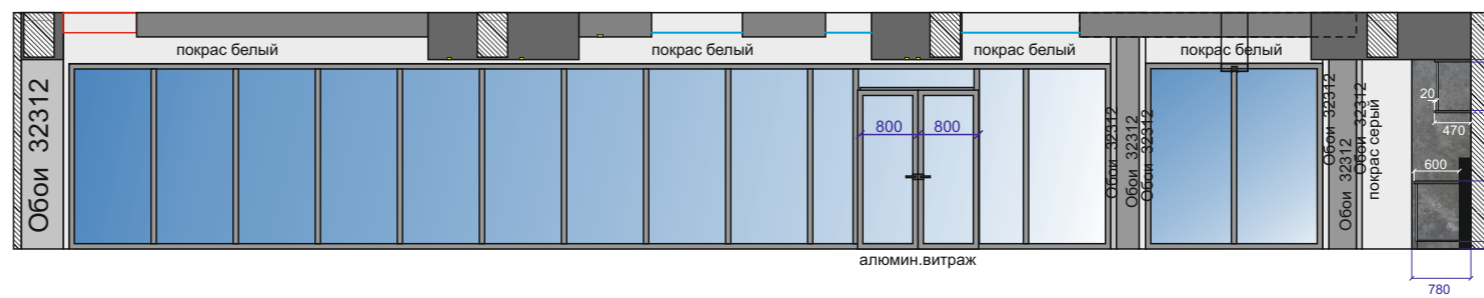
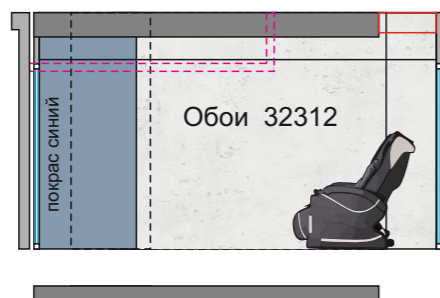
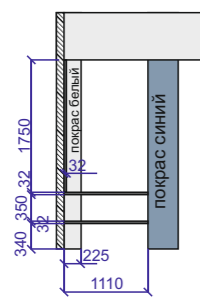


Развёртки стен зоны отдыха и приёма пищи.

Г-образный подвесной элемент (металлокаркас-труба 60*40+гкл)

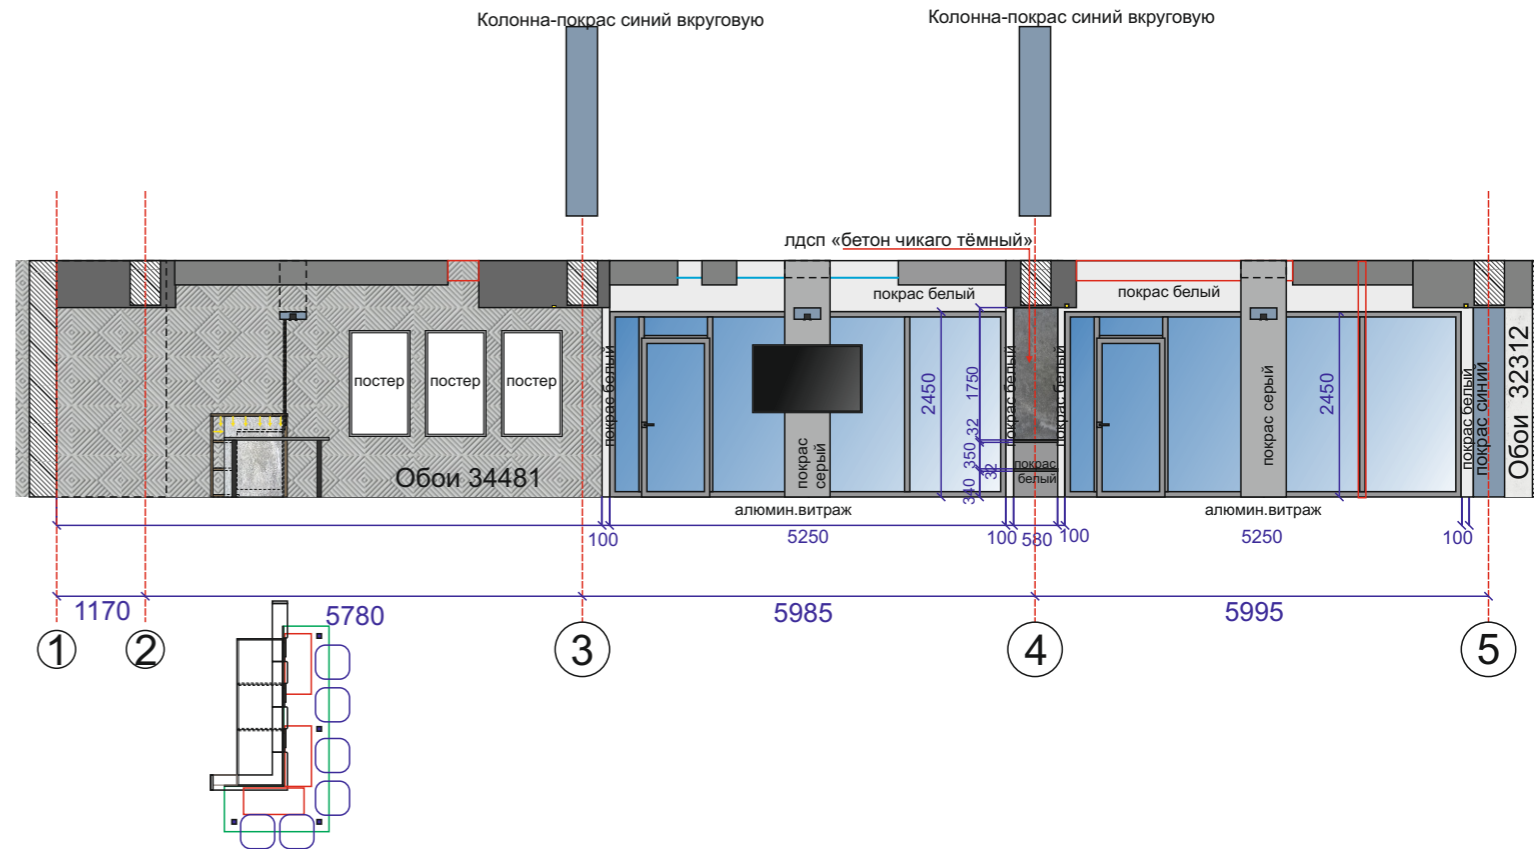


Развёртки стен зоны отдыха и приёма пищи.

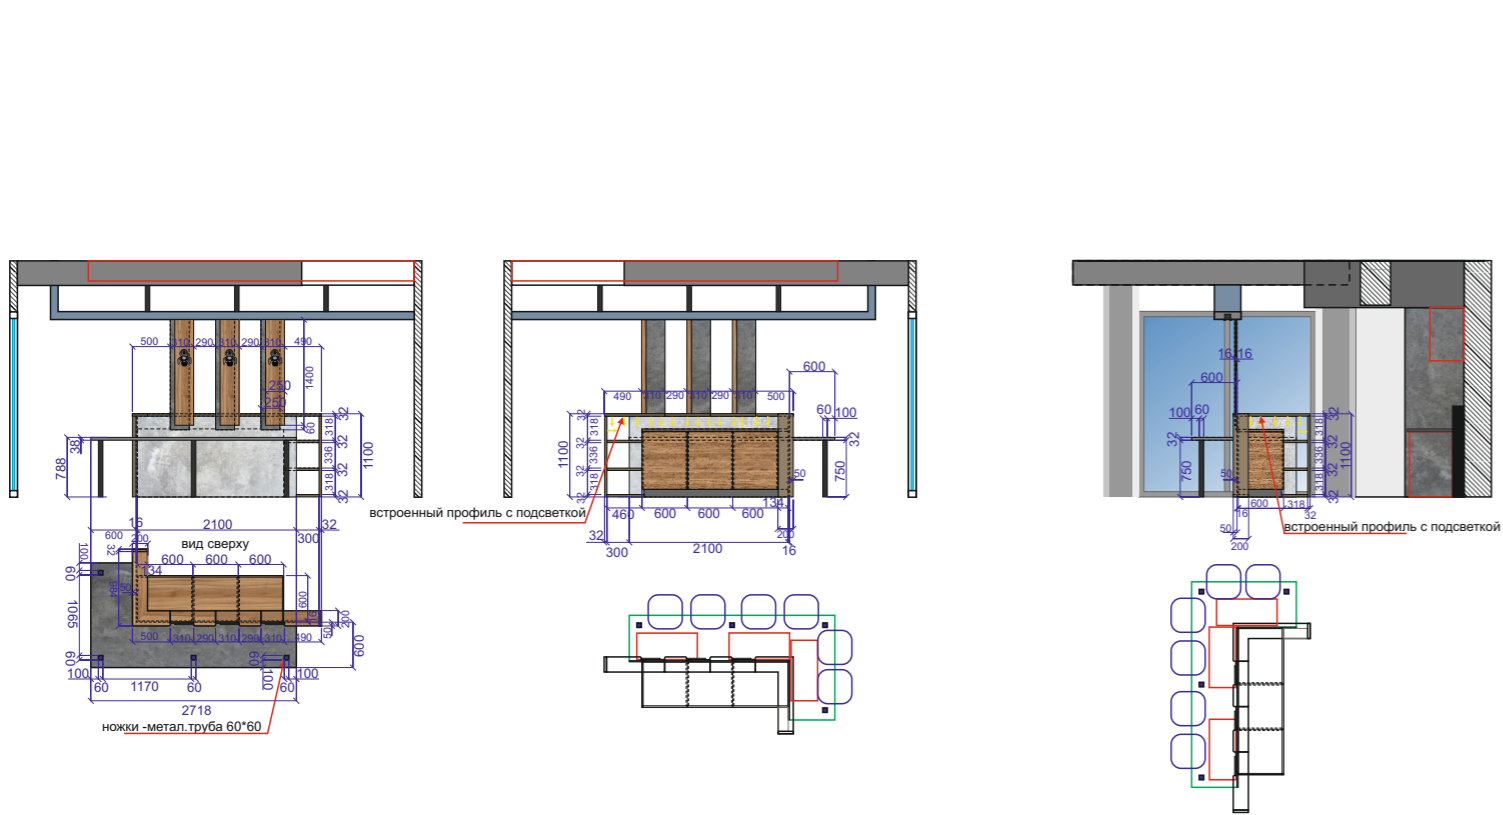


лдсп «дуб вотан»

лдсп «бетон чикаго тёмный»



лдсп «бетон пайн»

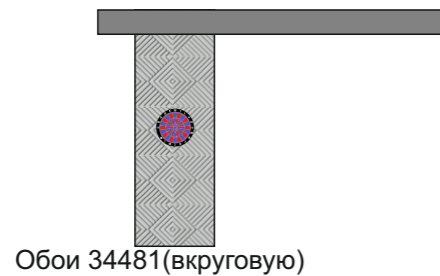

стол-книжка 900*900(лдсп бетон пайн)8шт.

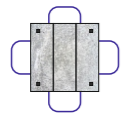

Стол журнальный (7шт.)

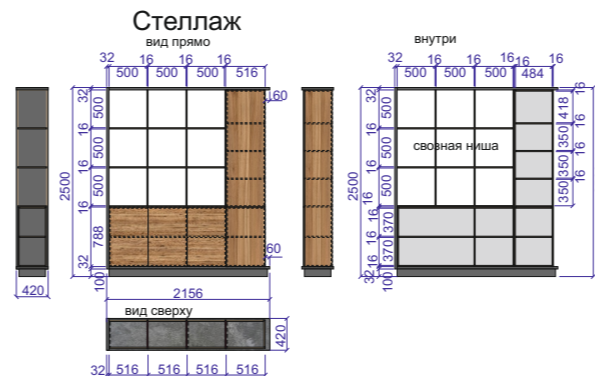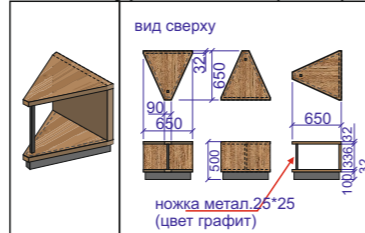

1) фасады вкладные распашные на пуш опен(лдсп дуб вотан)
2) Корпуса-бетон чикаго тёмный+лдсп дуб вотан



1) фасады лдсп бетон пайн
2) Корпуса+столешница-лдсп бетон чикаго тёмный

1) двери- купе (зеркальное полотно, профиль квадратный, цвет графит)