



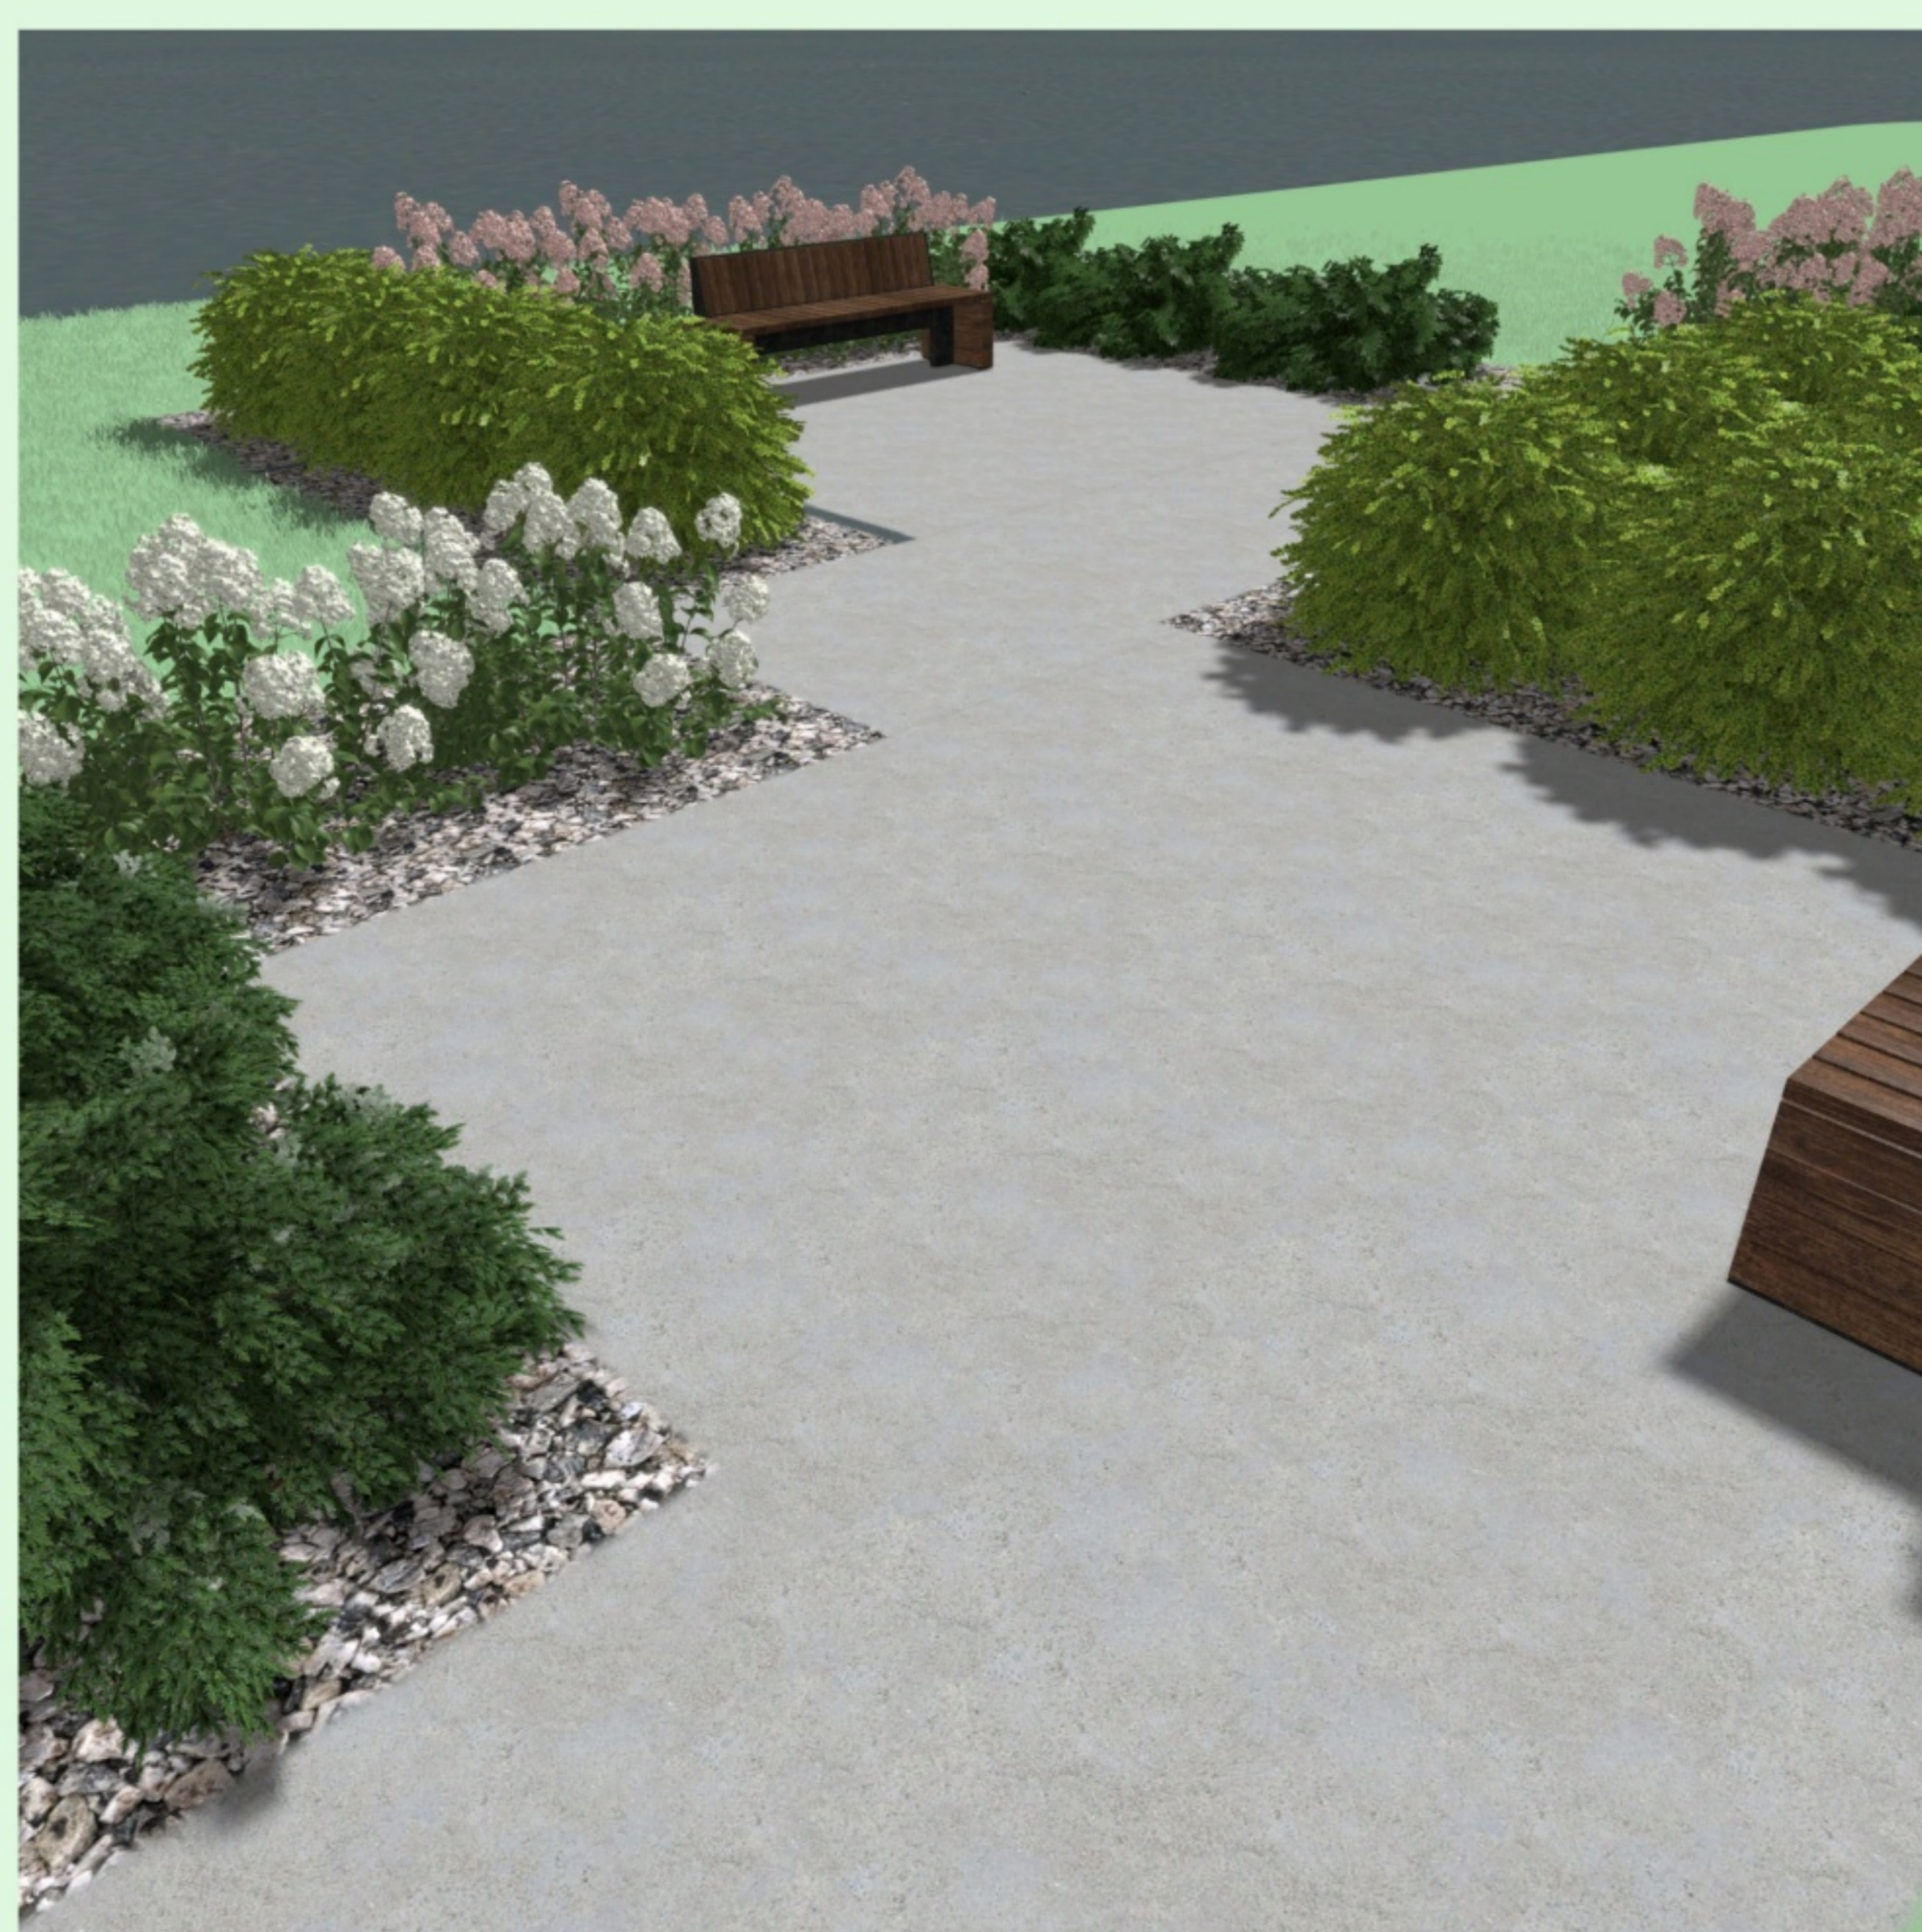

Умный Сад

**ПРОЕКТ ДИЗАЙНА БЛАГОУСТРОЙСТВА  
ВНУТРЕННЕЙ ТЕРРИТОРИИ ООО "ДИП "МАСТЕР"  
УЛЬЯНОВСКАЯ ОБЛАСТЬ  
Г. ДИМИТРОВГРАД,  
ПРОСПЕКТ АВТОСТРОИТЕЛЕЙ, 78/10**

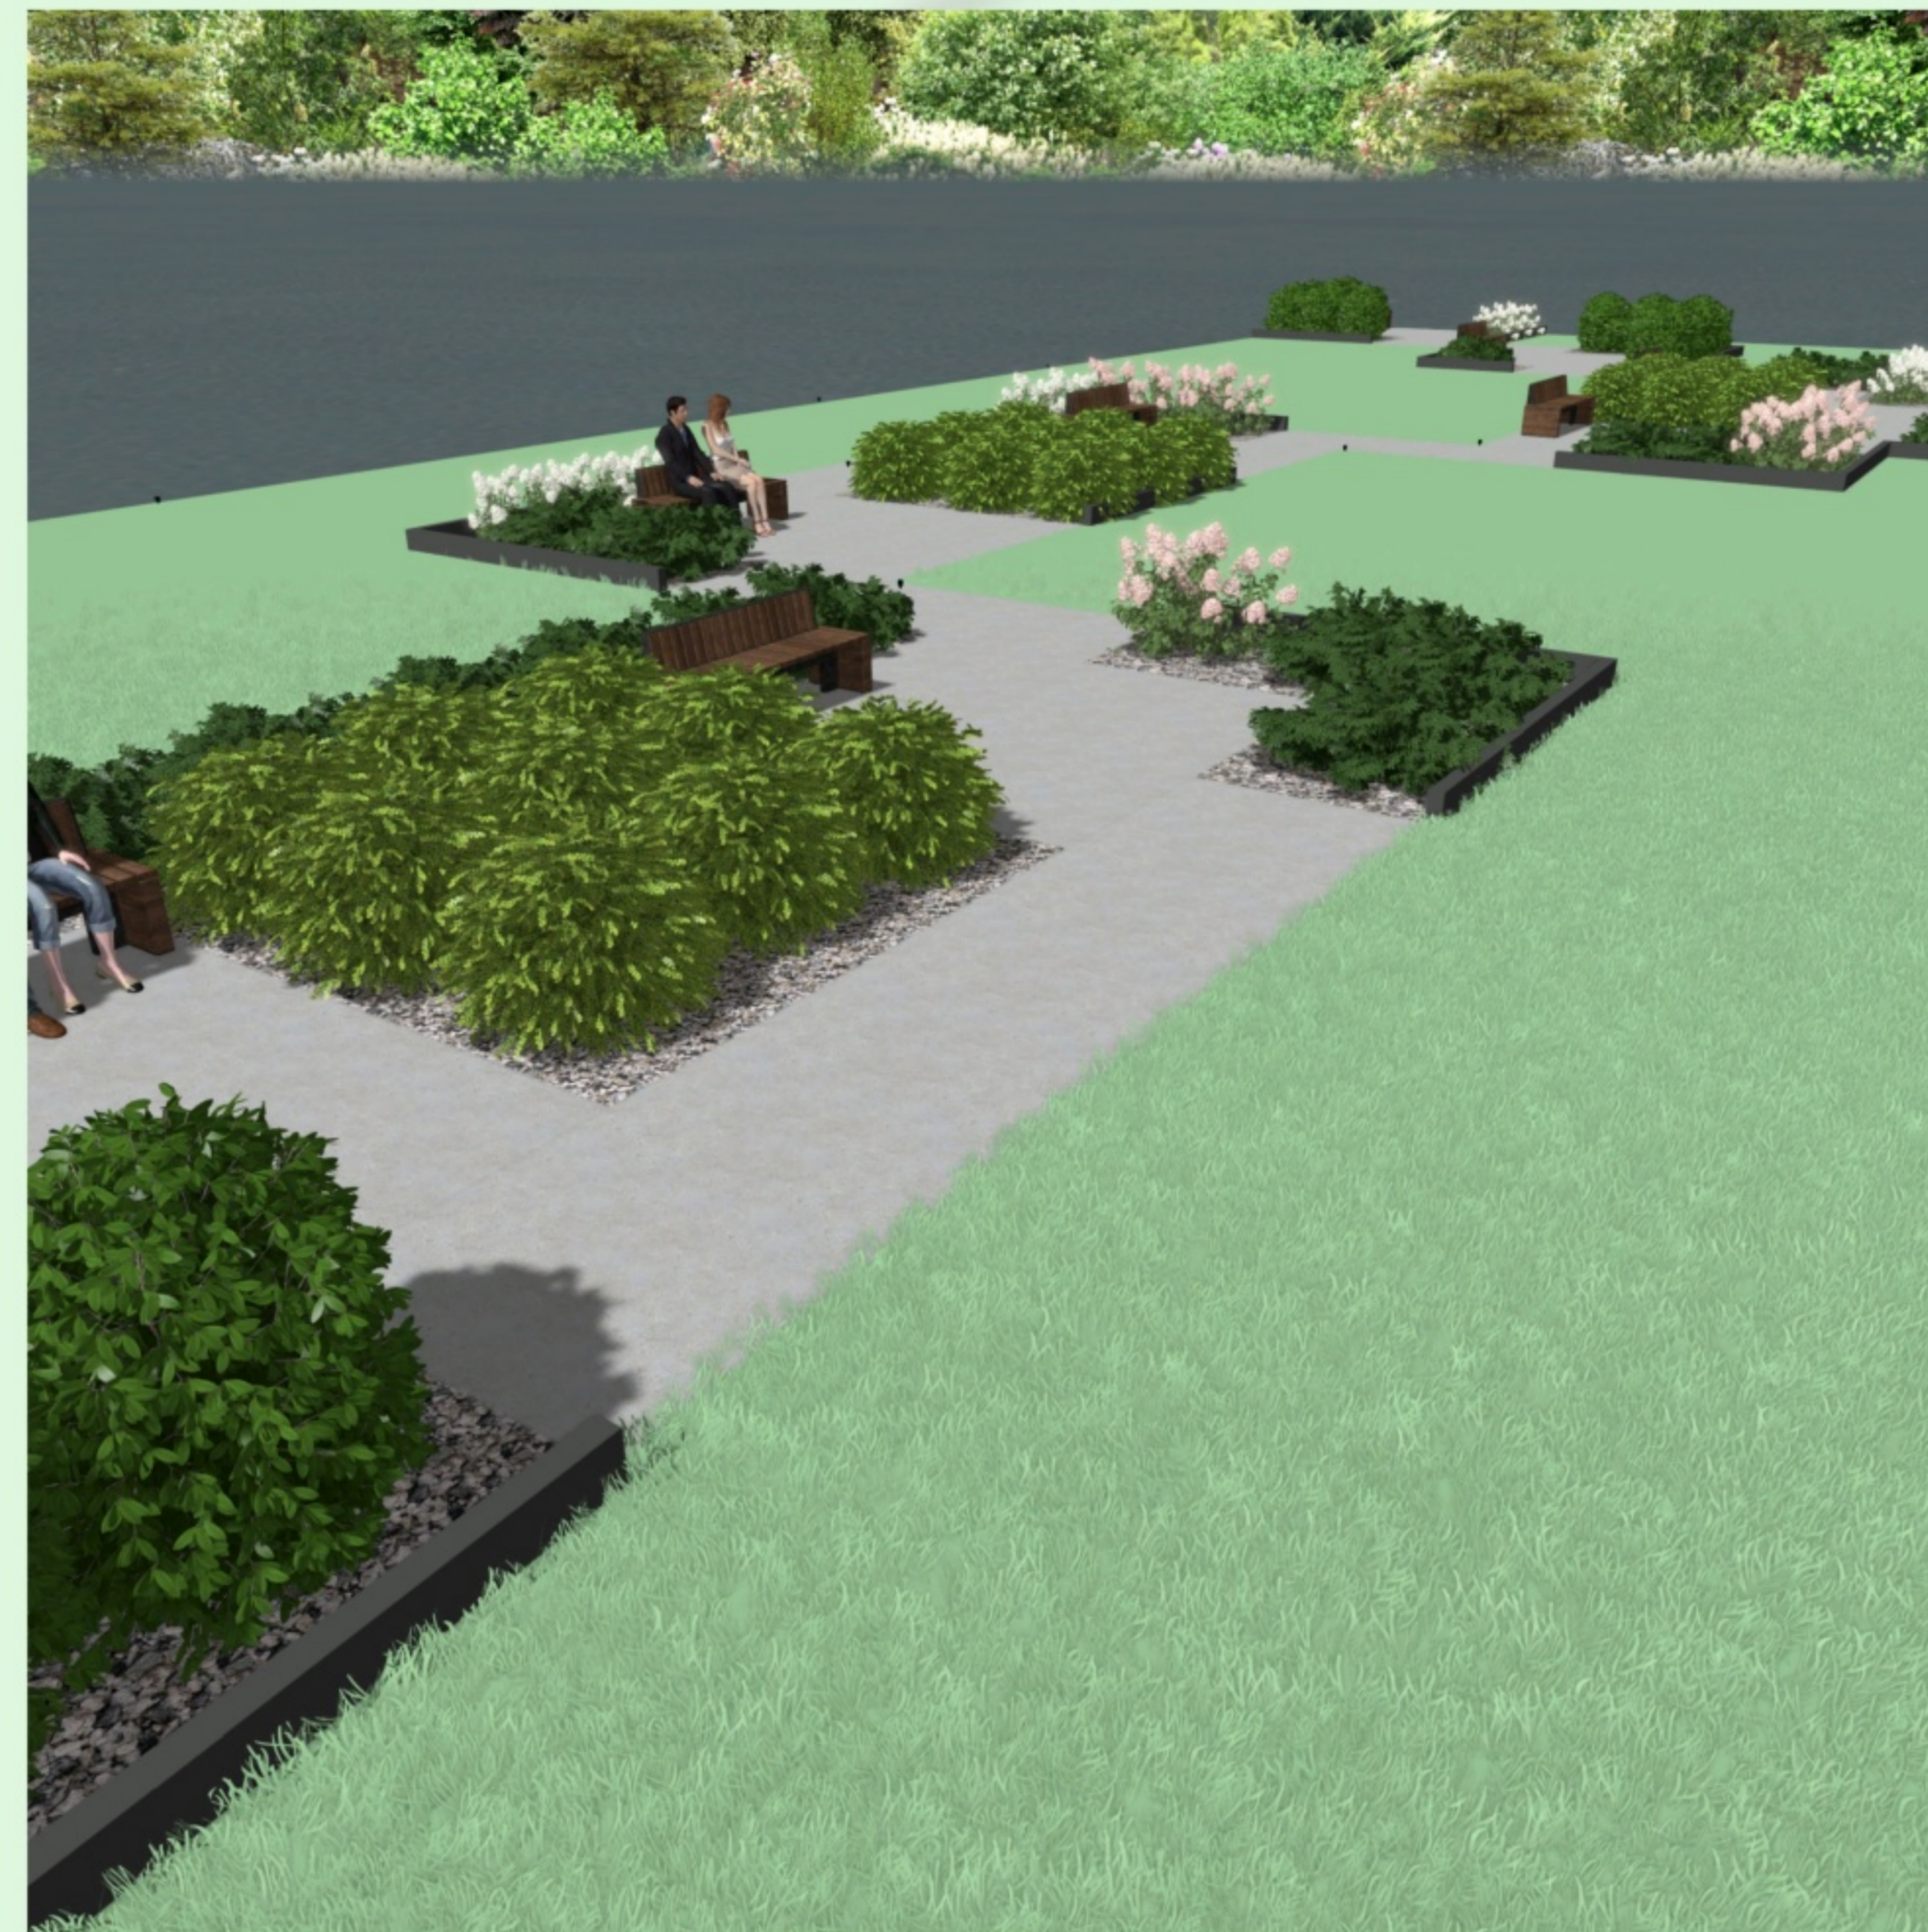

Состав проекта:

Наименование	Примечание
Генеральный план 1	Лист №1
Генеральный план 2	Лист №2
Генеральный план 3	Лист №3
Разбивочный чертеж 1	Лист №4
Разбивочный чертеж 2	Лист №5
Разбивочный чертеж 3	Лист №6
Дендроплан 1	Лист №7
Дендроплан 3	Лист №8
Ассортиментная ведомость растений	Лист №9
Схема полива 1	Лист №10
Схема полива 2	Лист №11
Схема полива 3	Лист №12

## ПОЯСНИТЕЛЬНАЯ ЗАПИСКА

ДАННЫЙ ОБЪЕКТ ВЫПОЛНЕН В СОВРЕМЕННОМ СТИЛЕ.  
РАСТЕНИЯ ПОДОБРАНЫ ПО КЛИМАТИЧЕСКОЙ ЗОНЕ -  
МАЛОУХОДНЫЕ, НЕПРИХОТЛИВЫЕ, С ВЫСОКОЙ ДЕКОРАТИВНОСТЬЮ.  
ШИРОКИЕ ПРОХОДЫ МЕЖДУ ПЛОЩАДКАМИ ДЛЯ ОТДЫХА  
ОБЕСПЕЧИВАЮТ СВОБОДНОЕ ПЕРЕМЕЩЕНИЕ,  
А ПЛОЩАДКИ ДЛЯ ОТДЫХА ПРЕДУСМАТРИВАЮТ СКАМЕЙКИ И УРНЫ.  
МОЩЕНИЕ ПЛИТКОЙ - НА ВЫБОР ЗАКАЗЧИКА.

### ЭКСПЛИКАЦИЯ:

СУММАРНАЯ ПЛОЩАДЬ ГАЗОНА - 2016 КВ.М

СУММАРНАЯ ПЛОЩАДЬ МОЩЕНИЯ - 210 КВ.М

ПЛОЩАДЬ ПОСАДОЧНЫХ ЗОН ПОД ЗАСЫПКУ - 175 КВ.М.

СУММАРНЫЙ ВЕС ГРАНИТНОГО ЩЕБНЯ (ФР. 20-40) - 20 ТОНН

СУММАРНАЯ ДЛИНА ТРОТУАРНОГО БОРДЮРА - 180 М.

СУММАРНАЯ ДЛИНА САДОВОГО БОРДЮРА - 110 М.

СКАМЕЙКА - 12 ШТ.

УРНА - 4 ШТ.




**ПРИВЯЗКА К МЕСТНОСТИ**

**ООО "ДИП "МАСТЕР"**

Ландшафтная компания "Умный сад"  
+79278099229  
umnysad73@gmail.com

**ДИЗАЙНЕР СЕРГЕЙ ГОРЯЧЕВ**

**Г.ДИМИТРОВГРАД**

 

- бордюр бетонный тротуарный
- бордюр пластиковый саловый
- скамья
- урна

<b>ГЕНЕРАЛЬНЫЙ ПЛАН 1</b>	<b>ООО "ДИП "МАСТЕР"</b>		
<b>Лист №1</b>	<b>Г.ДИМИТРОВГРАД</b>	Ландшафтная компания "Умный сад" +79278099229 umnysad73@gmail.com	<b>ДИЗАЙНЕР СЕРГЕЙ ГОРЯЧЕВ</b>

место установки стелы



ГЕНЕРАЛЬНЫЙ  
ПЛАН 2


Лист  
№2





ООО "ДИП "МАСТЕР"

Г.ДИМИТРОВГРАД

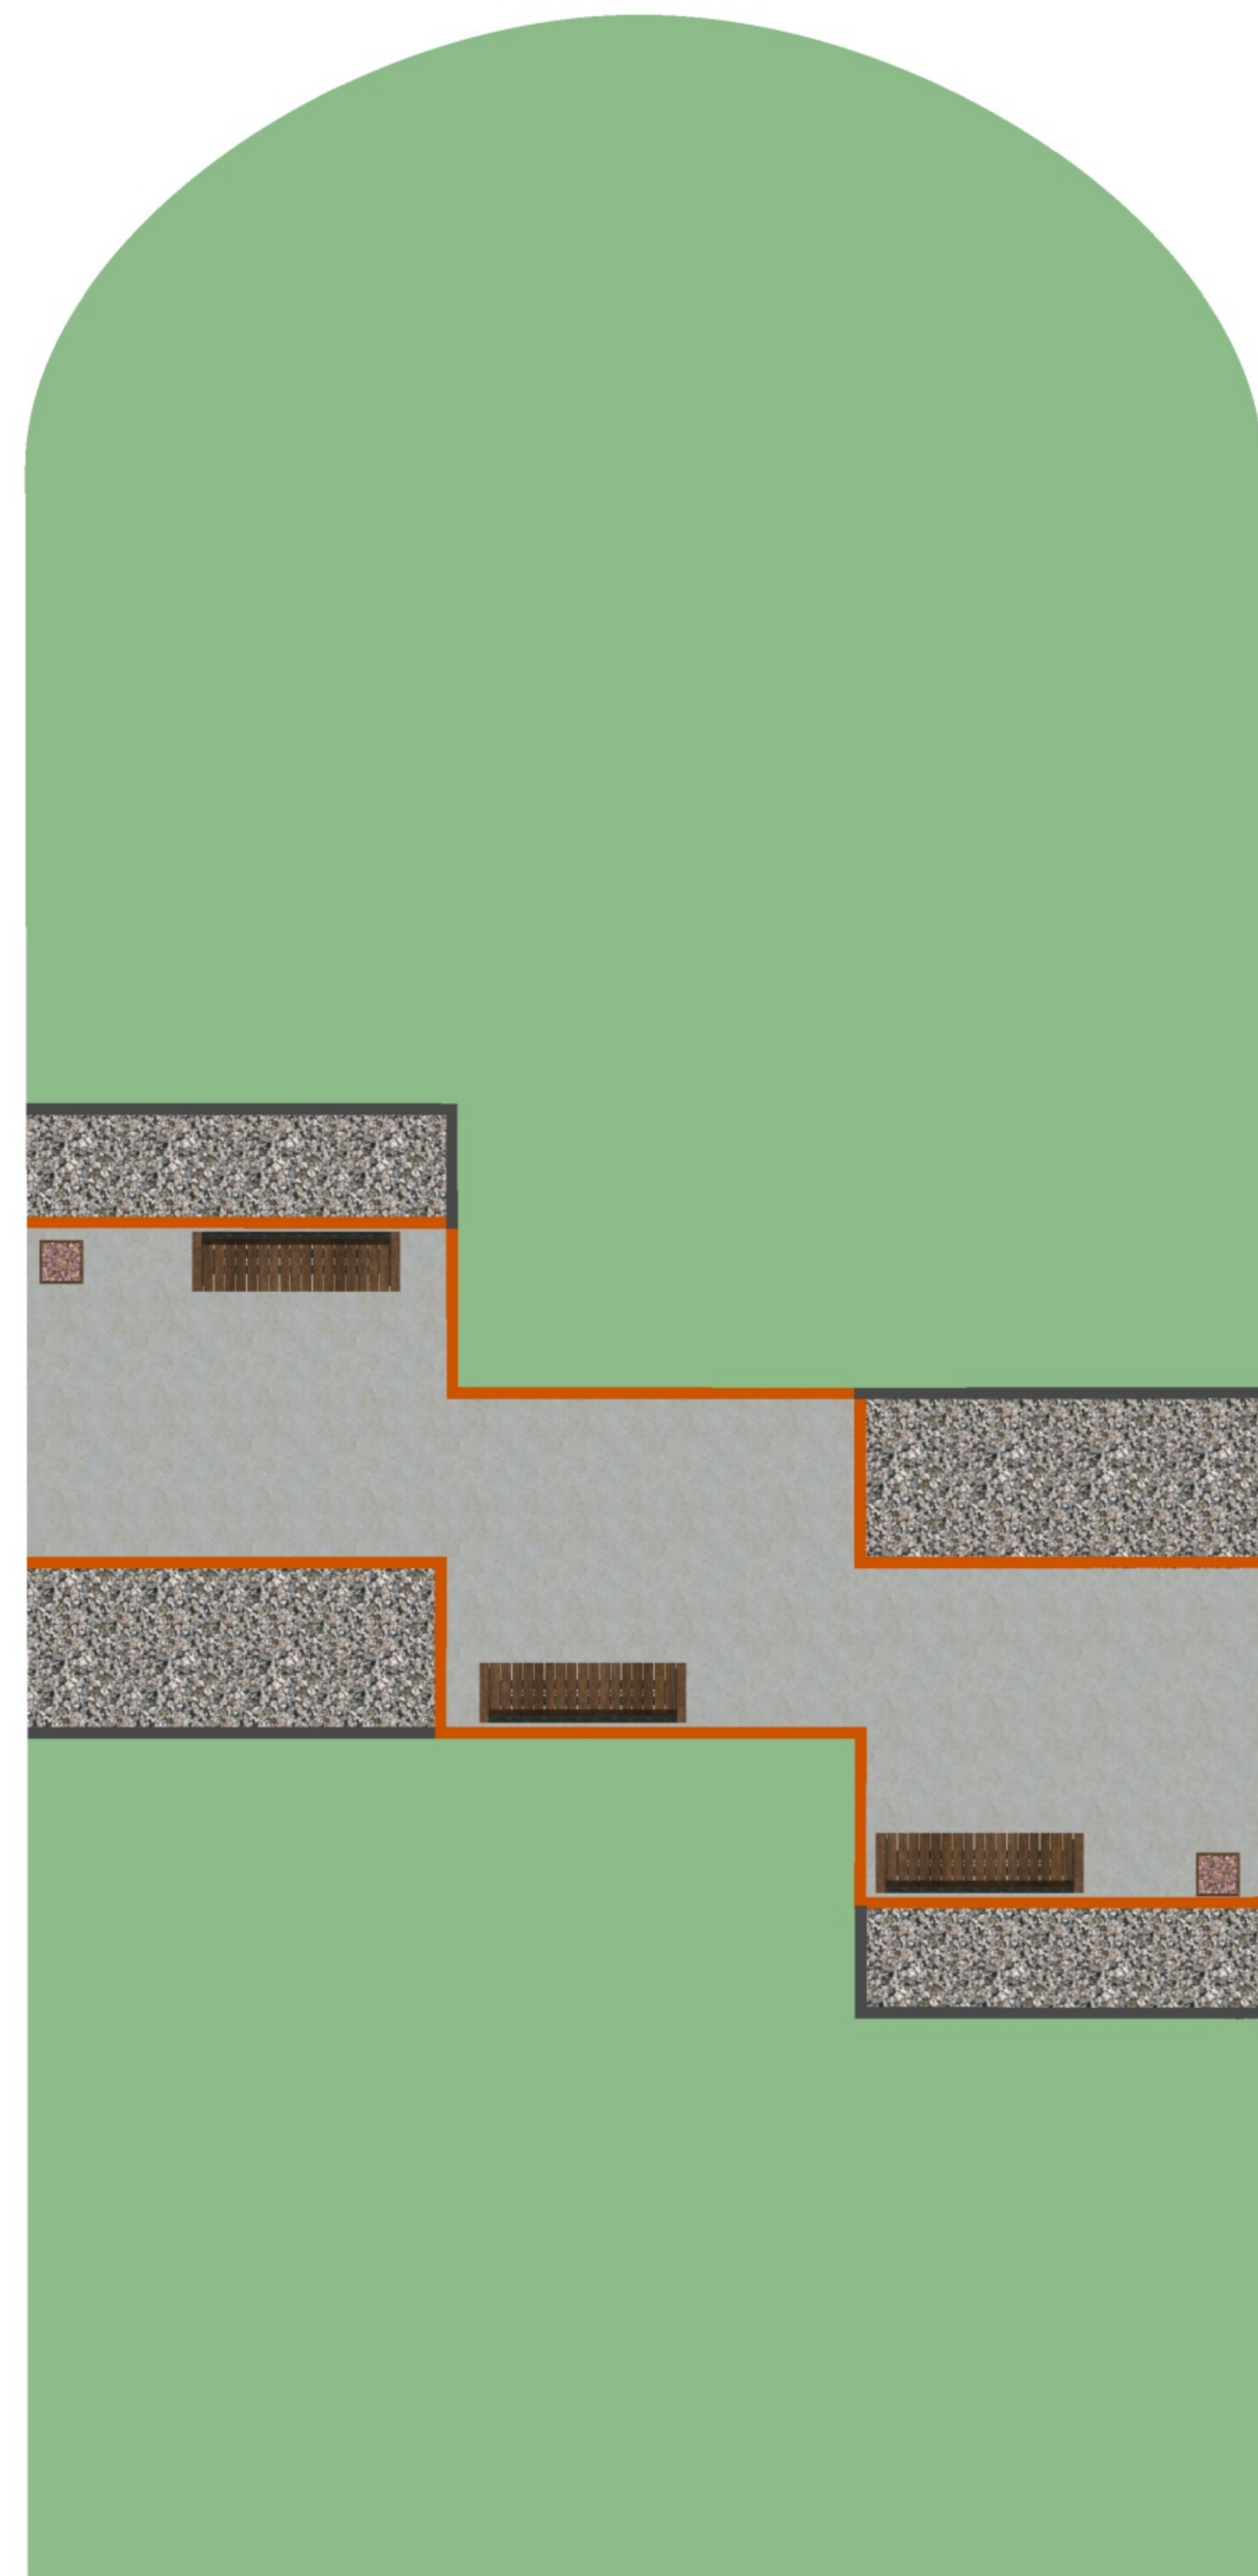Ландшафтная компания "Умный сад"  
+79278099229  
umnysad73@gmail.com

ДИЗАЙНЕР СЕРГЕЙ ГОРЯЧЕВ



-  бордюр бетонный тротуарный
-  бордюр пластиковый саловый
-  скамья
-  урна

ГЕНЕРАЛЬНЫЙ  
ПЛАН 3


ЛИСТ  
№3

ООО "ДИП "МАСТЕР"

Г.ДИМИТРОВГРАД


Ландшафтная компания "Умный сад"  
+79278099229  
umnysad73@gmail.com

ДИЗАЙНЕР СЕРГЕЙ ГОРЯЧЕВ

 


<p>РАЗБИВОЧНЫЙ ЧЕРТЁЖ 1</p>	<p>ООО "ДИП "МАСТЕР"</p>		
<p>Лист №4</p>	<p>Г.ДИМИТРОВГРАД</p>	<p>Ландшафтная компания "Умный сад" +79278099229 umnysad73@gmail.com</p>	<p>ДИЗАЙНЕР СЕРГЕЙ ГОРЯЧЕВ</p>




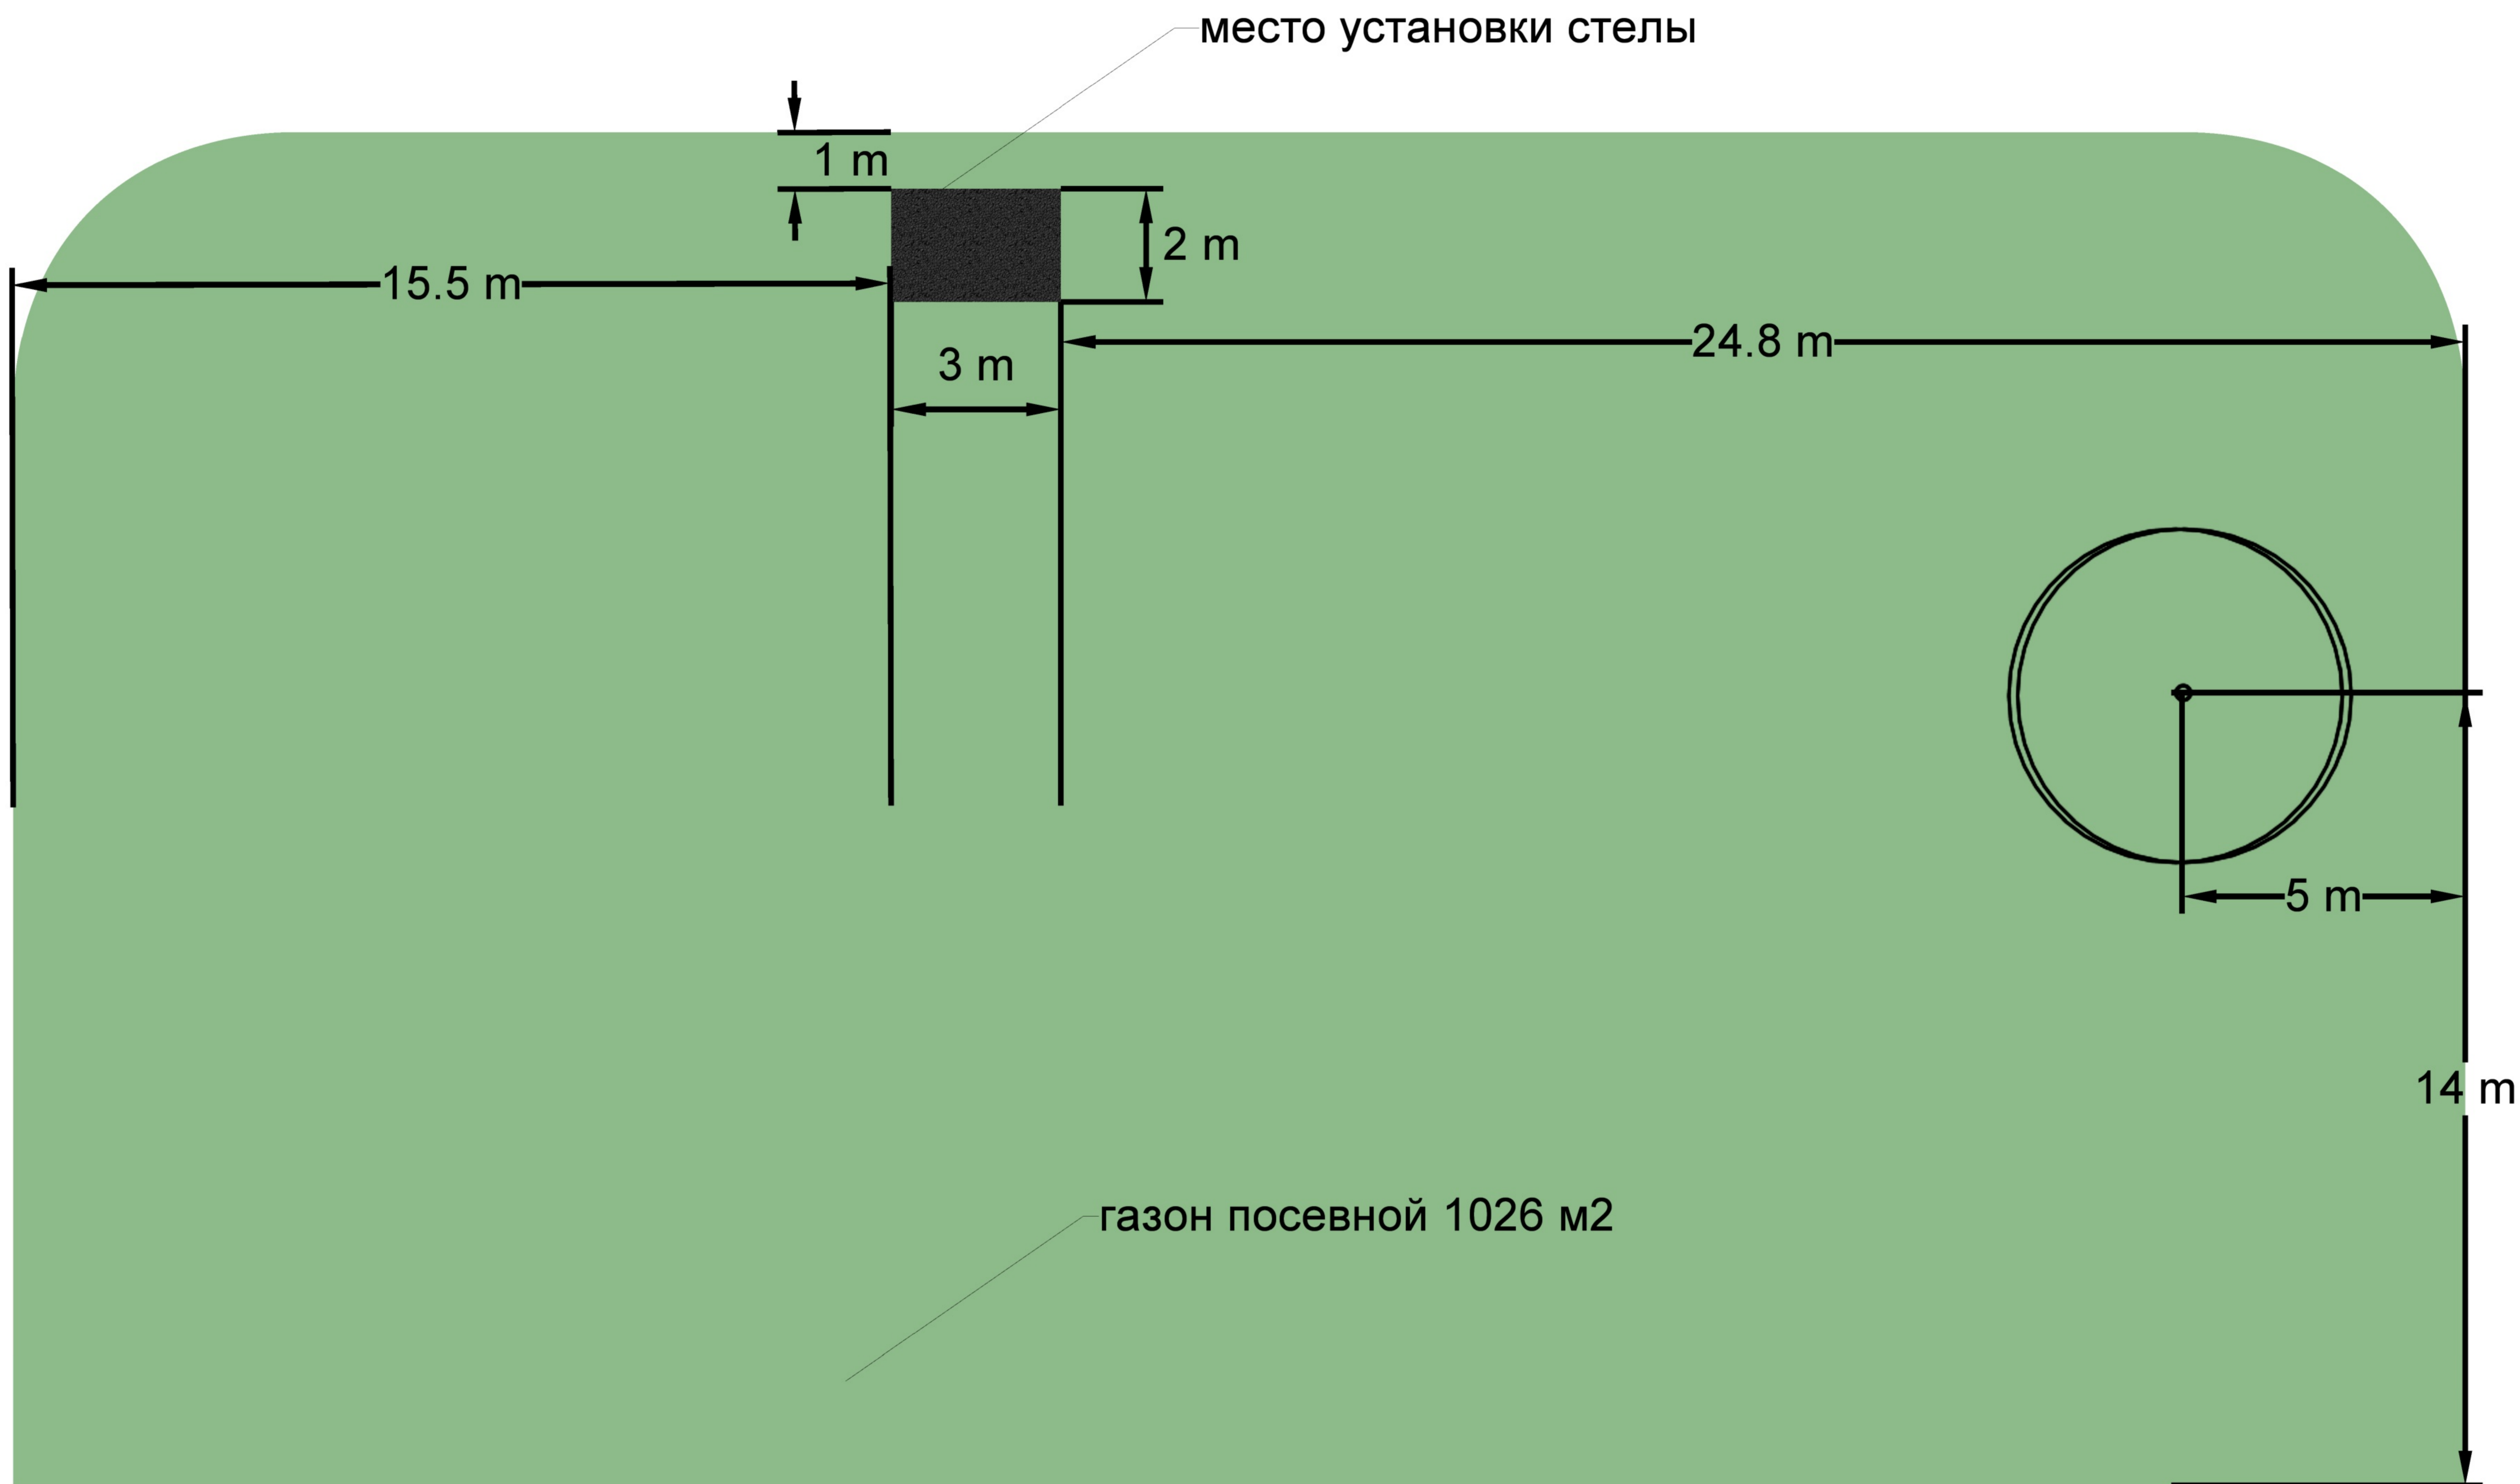

РАЗБИВОЧНЫЙ ЧЕРТЁЖ 2	ООО "ДИП "МАСТЕР"	Ландшафтная компания "Умный сад" +79278099229 umnysad73@gmail.com	
Лист №5			Г.ДИМИТРОВГРАД

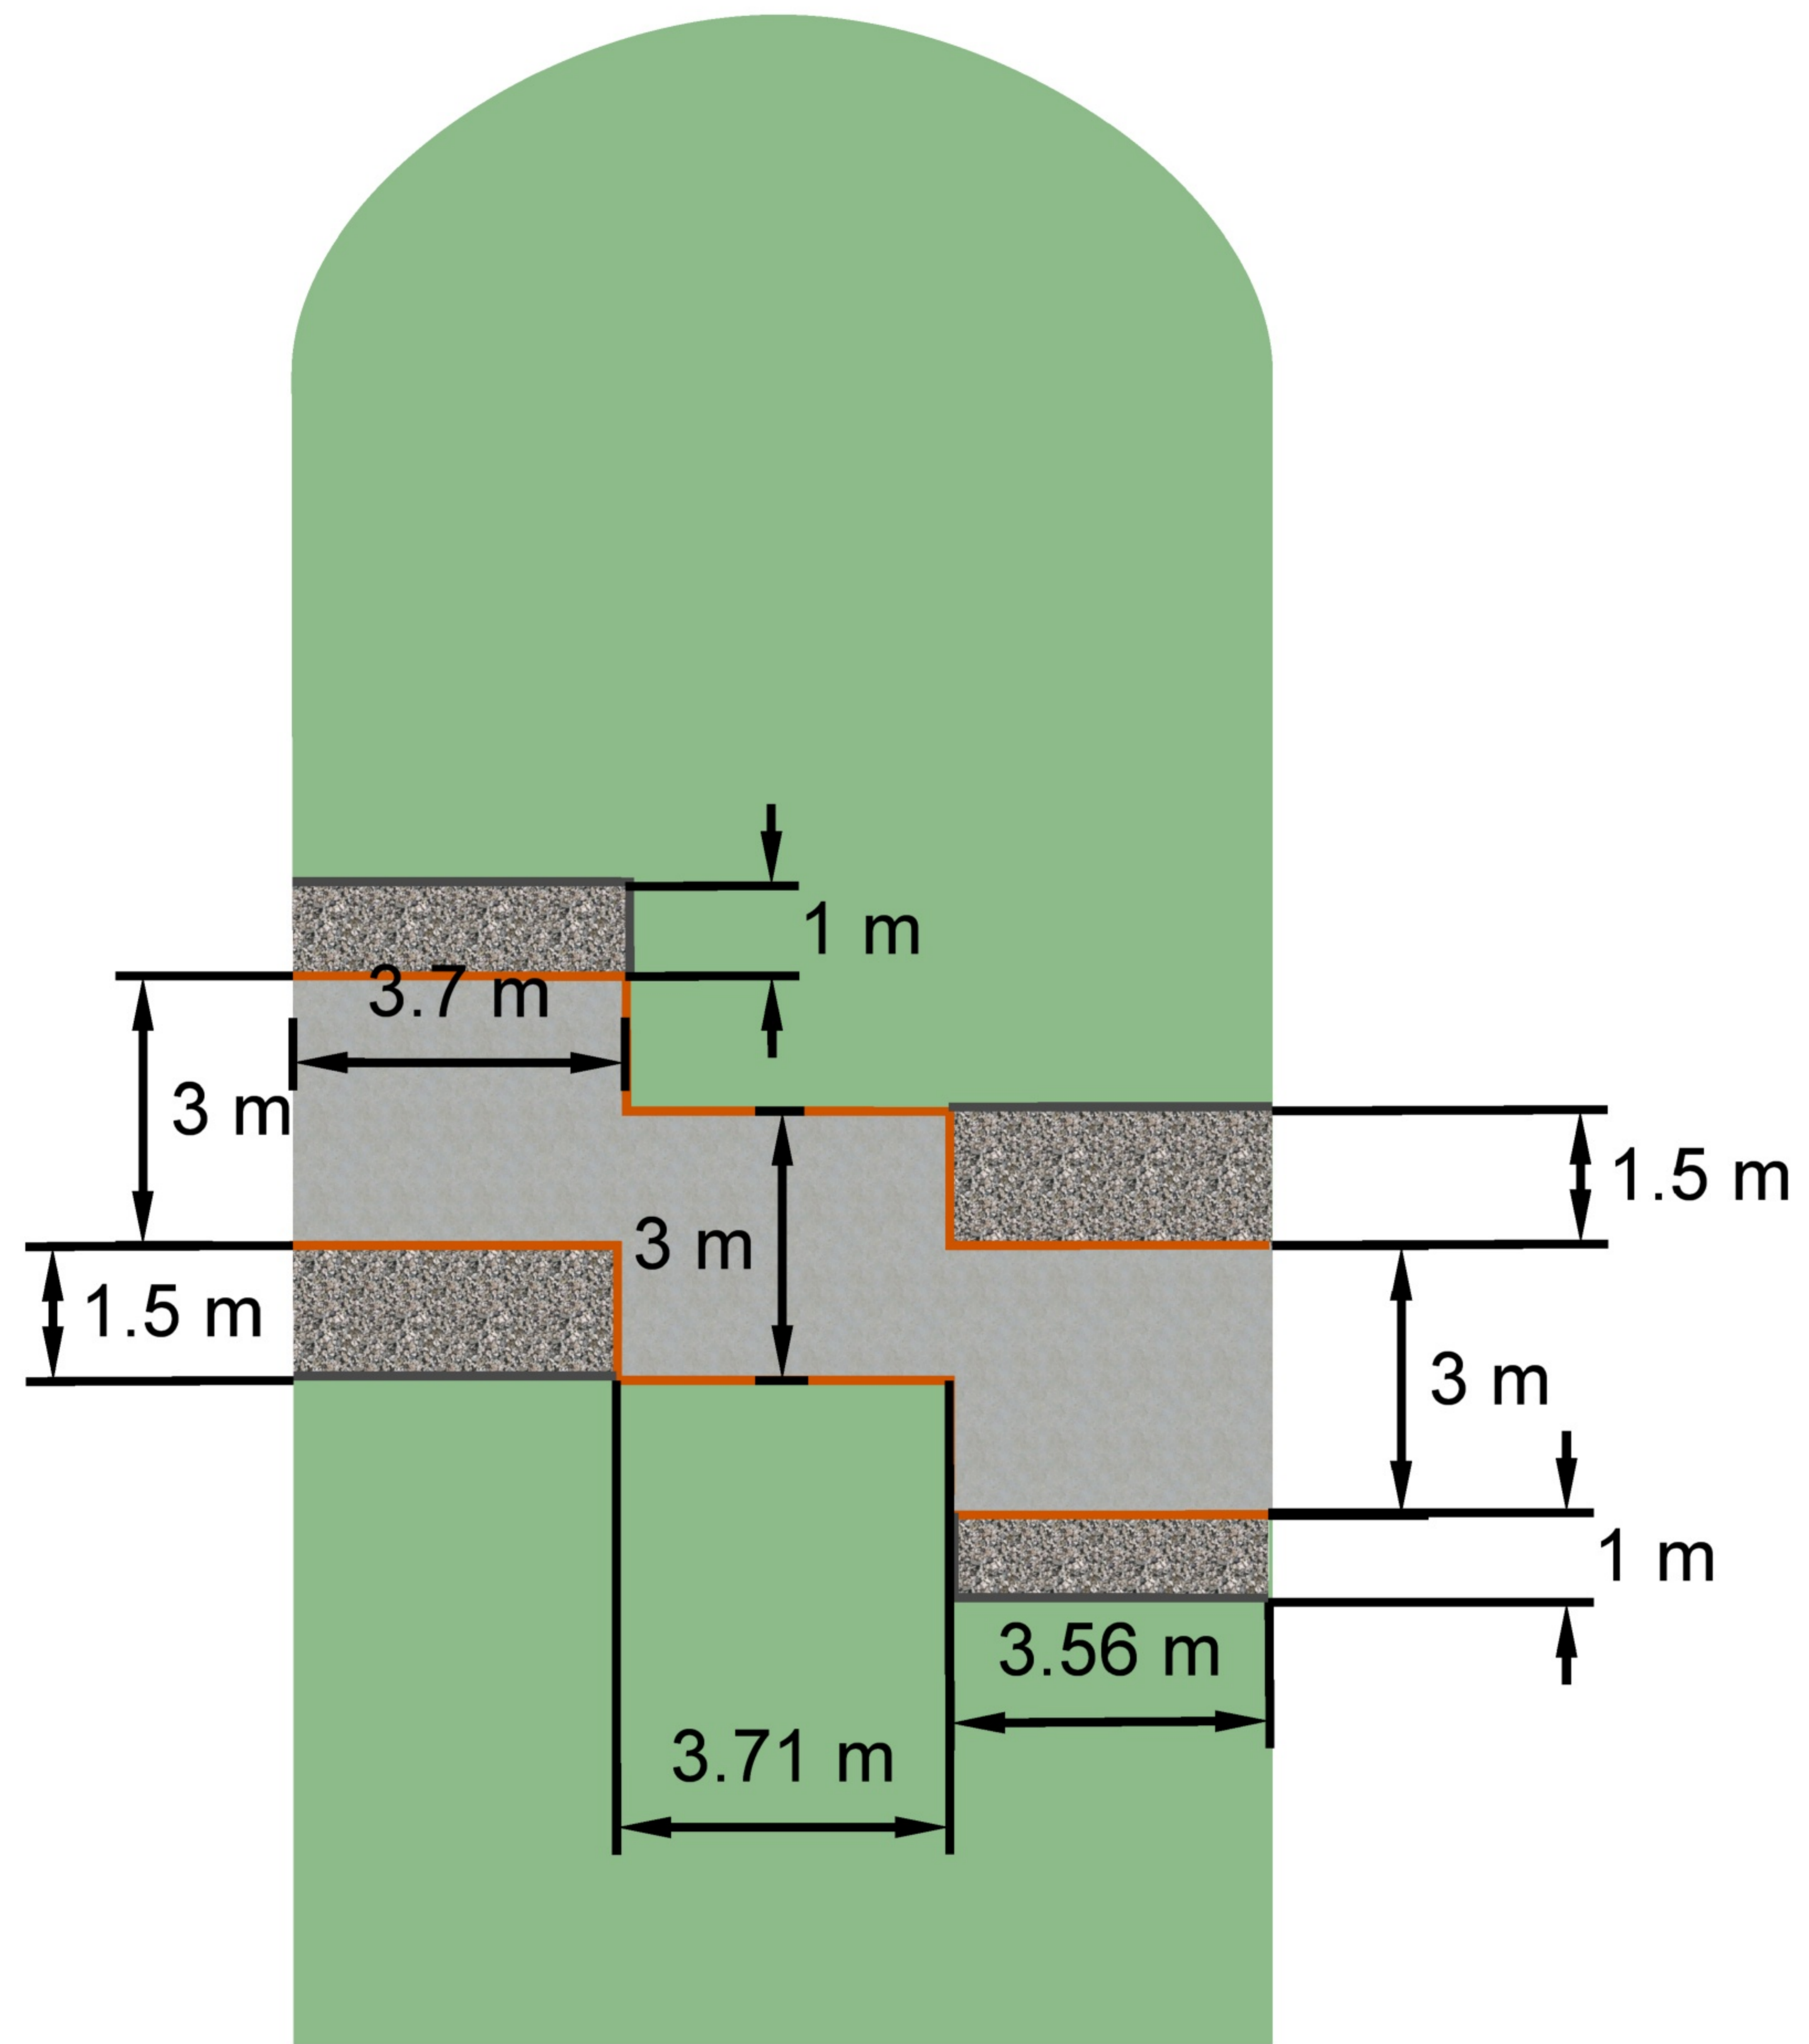

РАЗБИВОЧНЫЙ ЧЕРТЁЖ 3	ООО "ДИП "МАСТЕР"  Г.ДИМИТРОВГРАД	Ландшафтная компания "Умный сад" +79278099229 umnysad73@gmail.com	
Лист №6			ДИЗАЙНЕР СЕРГЕЙ ГОРЯЧЕВ

 

КИЗИЛЬНИК 7 ШТ  
 ГОРТЕНЗИЯ МЕТЕЛЬНОЧАТАЯ 3 ШТ

ДЕНДРОПЛАН 1

---

Лист  
 №7


ООО "ДИП "МАСТЕР"

---

Г.ДИМИТРОВГРАД

Ландшафтная компания "Умный сад"  
 +79278099229  
 umnysad73@gmail.com

ДИЗАЙНЕР СЕРГЕЙ ГОРЯЧЕВ

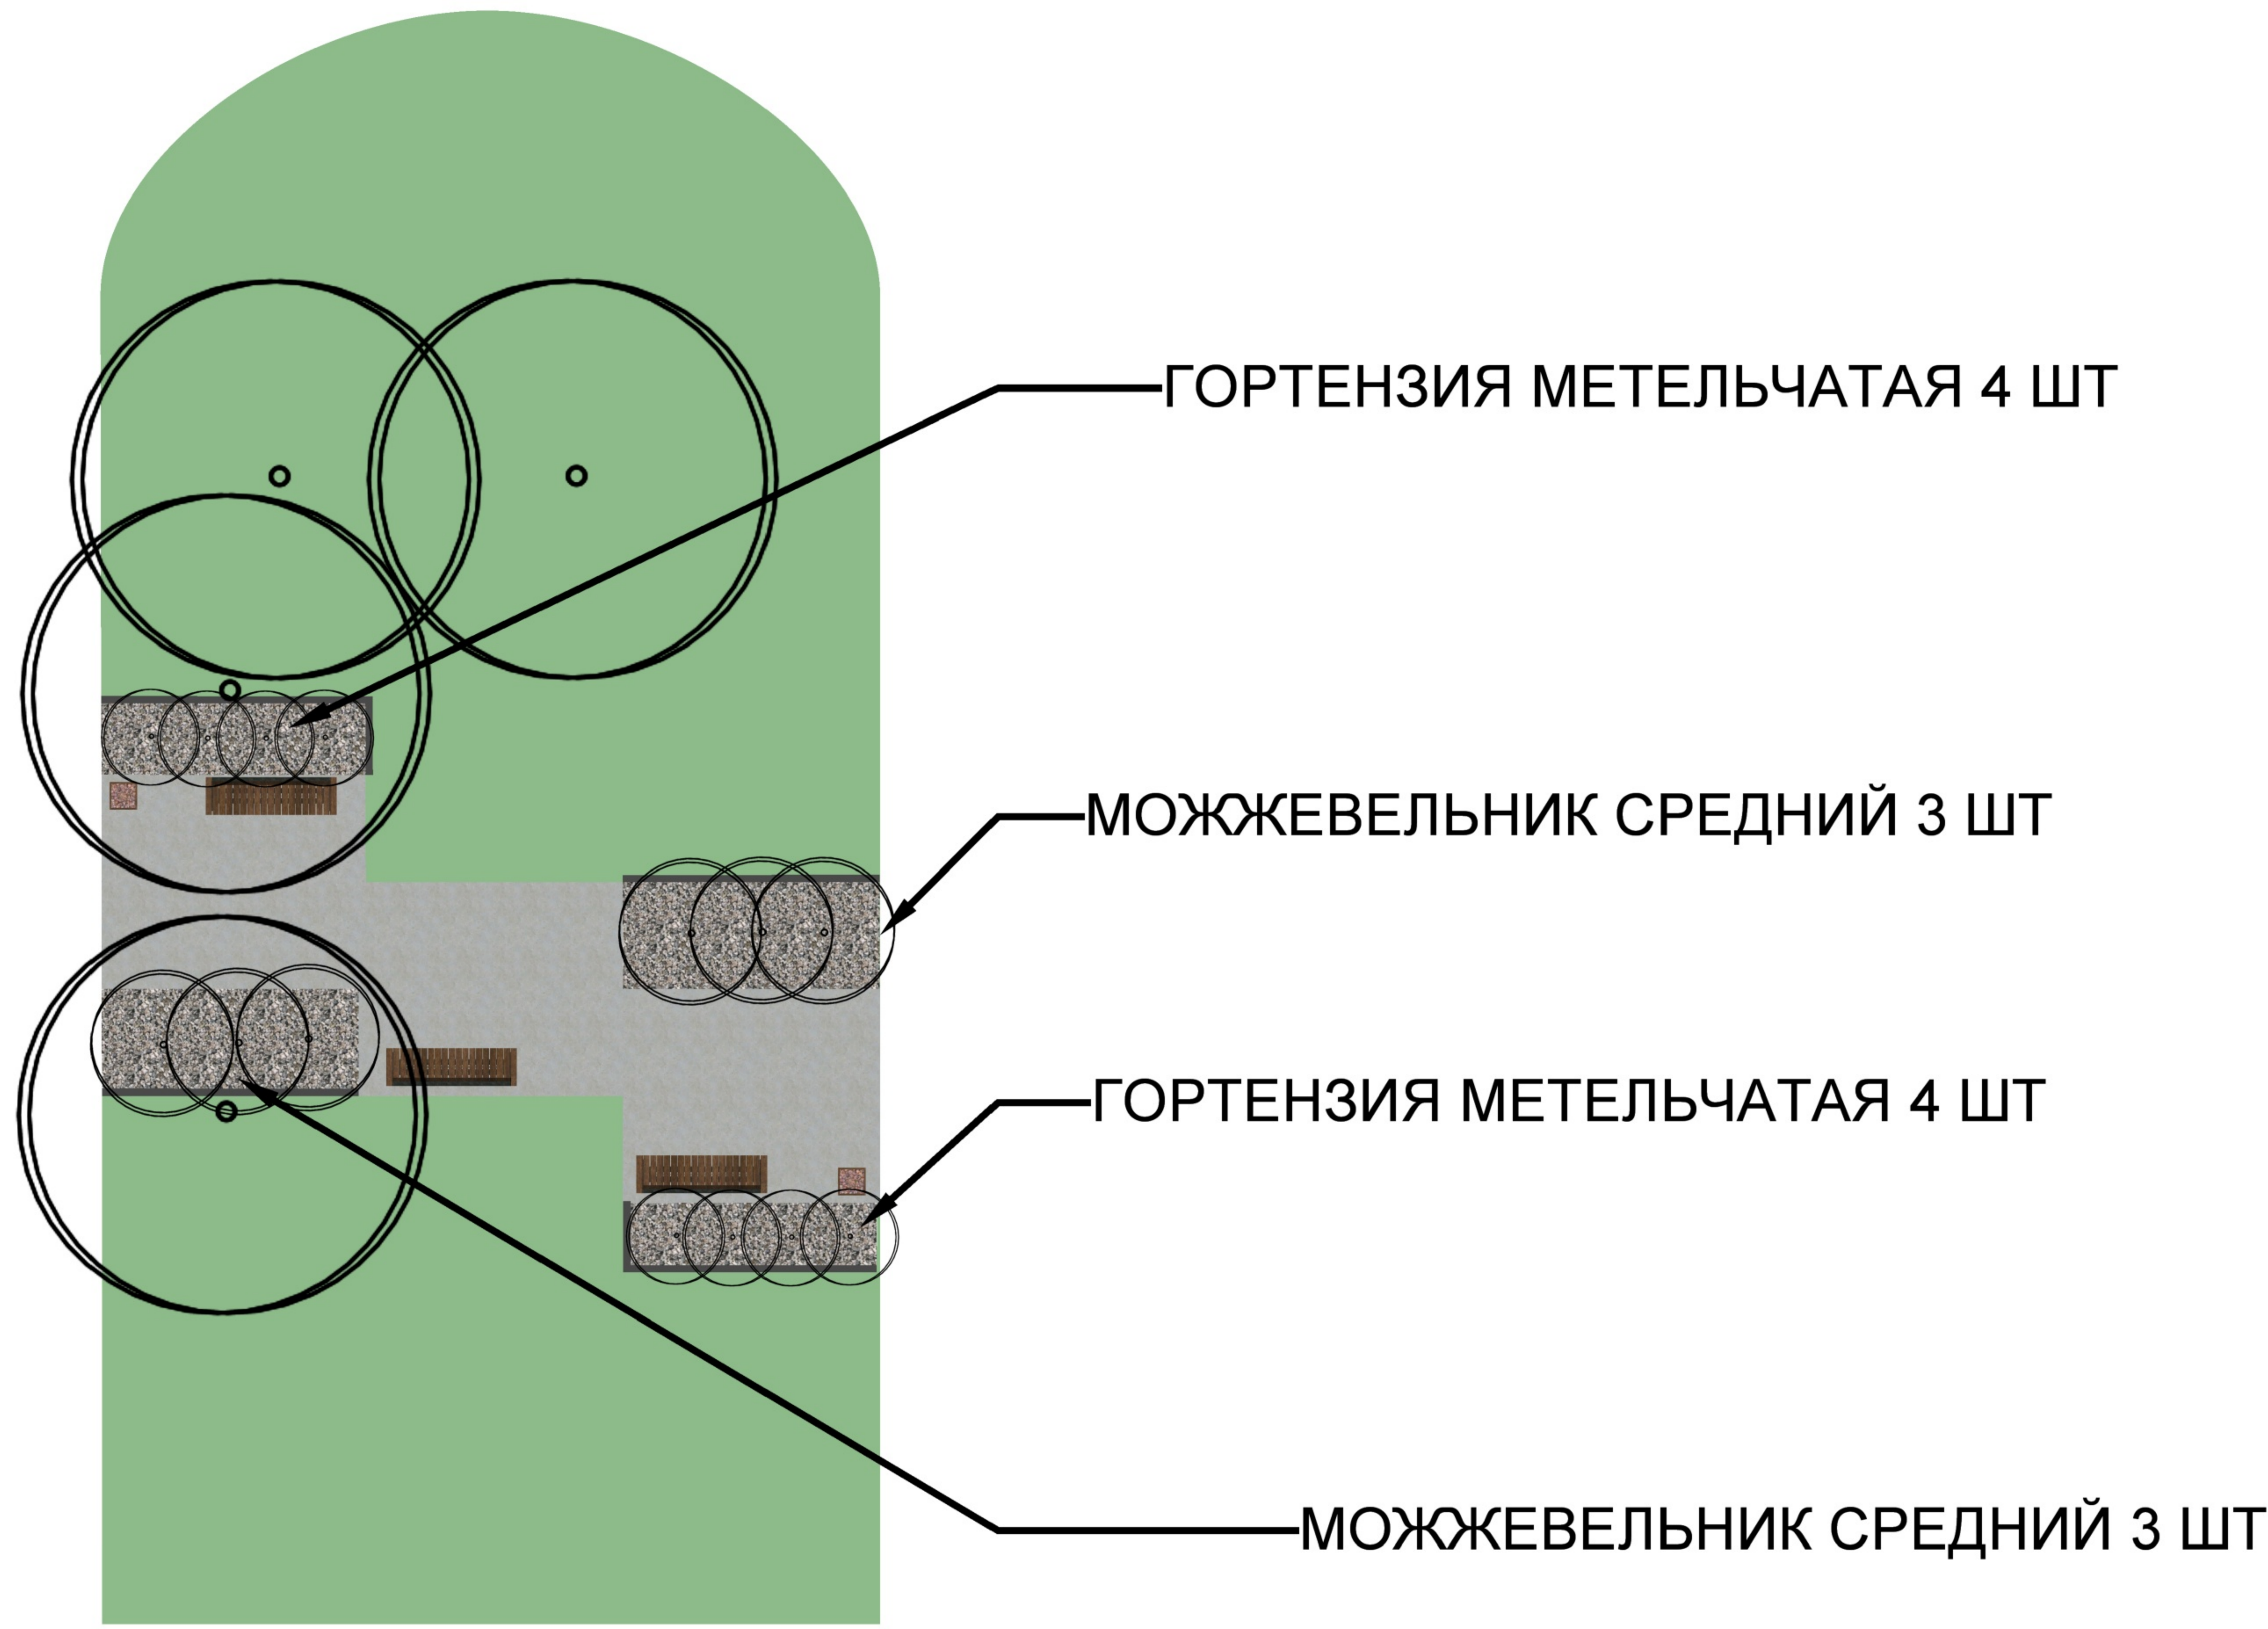

ДЕНДРОПЛАН 2	ООО "ДИП "МАСТЕР"		
Лист №8	Г.ДИМИТРОВГРАД	Ландшафтная компания "Умный сад" +79278099229 umnysad73@gmail.com	ДИЗАЙНЕР СЕРГЕЙ ГОРЯЧЕВ

## АССОРТИМЕНТНАЯ ВЕДОМОСТЬ РАСТЕНИЙ:

Гортензия метельчатая «Fraise Melba» - 19 шт.

Гортензия метельчатая «Polar Bear» - 12 шт.

Можжевельник средний «Mint Julep» - 28 шт.

Спирея серая «Grefsheim» - 31 шт.

Кизильник блестящий - 19 шт.

Сосна обыкновенная крупномер (5.5 – 6 м.) - 3 шт.

ассортиментная в-ть растений	ООО "ДИП "МАСТЕР"  Г.ДИМИТРОВГРАД	Ландшафтная компания "Умный сад" +79278099229 umnysad73@gmail.com	ДИЗАЙНЕР СЕРГЕЙ ГОРЯЧЕВ
Лист №9			

 


схема полива 1

**Лист  
№10**

**ООО "ДИП "МАСТЕР"**

**Г.ДИМИТРОВГРАД**

Ландшафтная компания "Умный сад"  
+79278099229  
umnysad73@gmail.com

**ДИЗАЙНЕР СЕРГЕЙ ГОРЯЧЕВ**

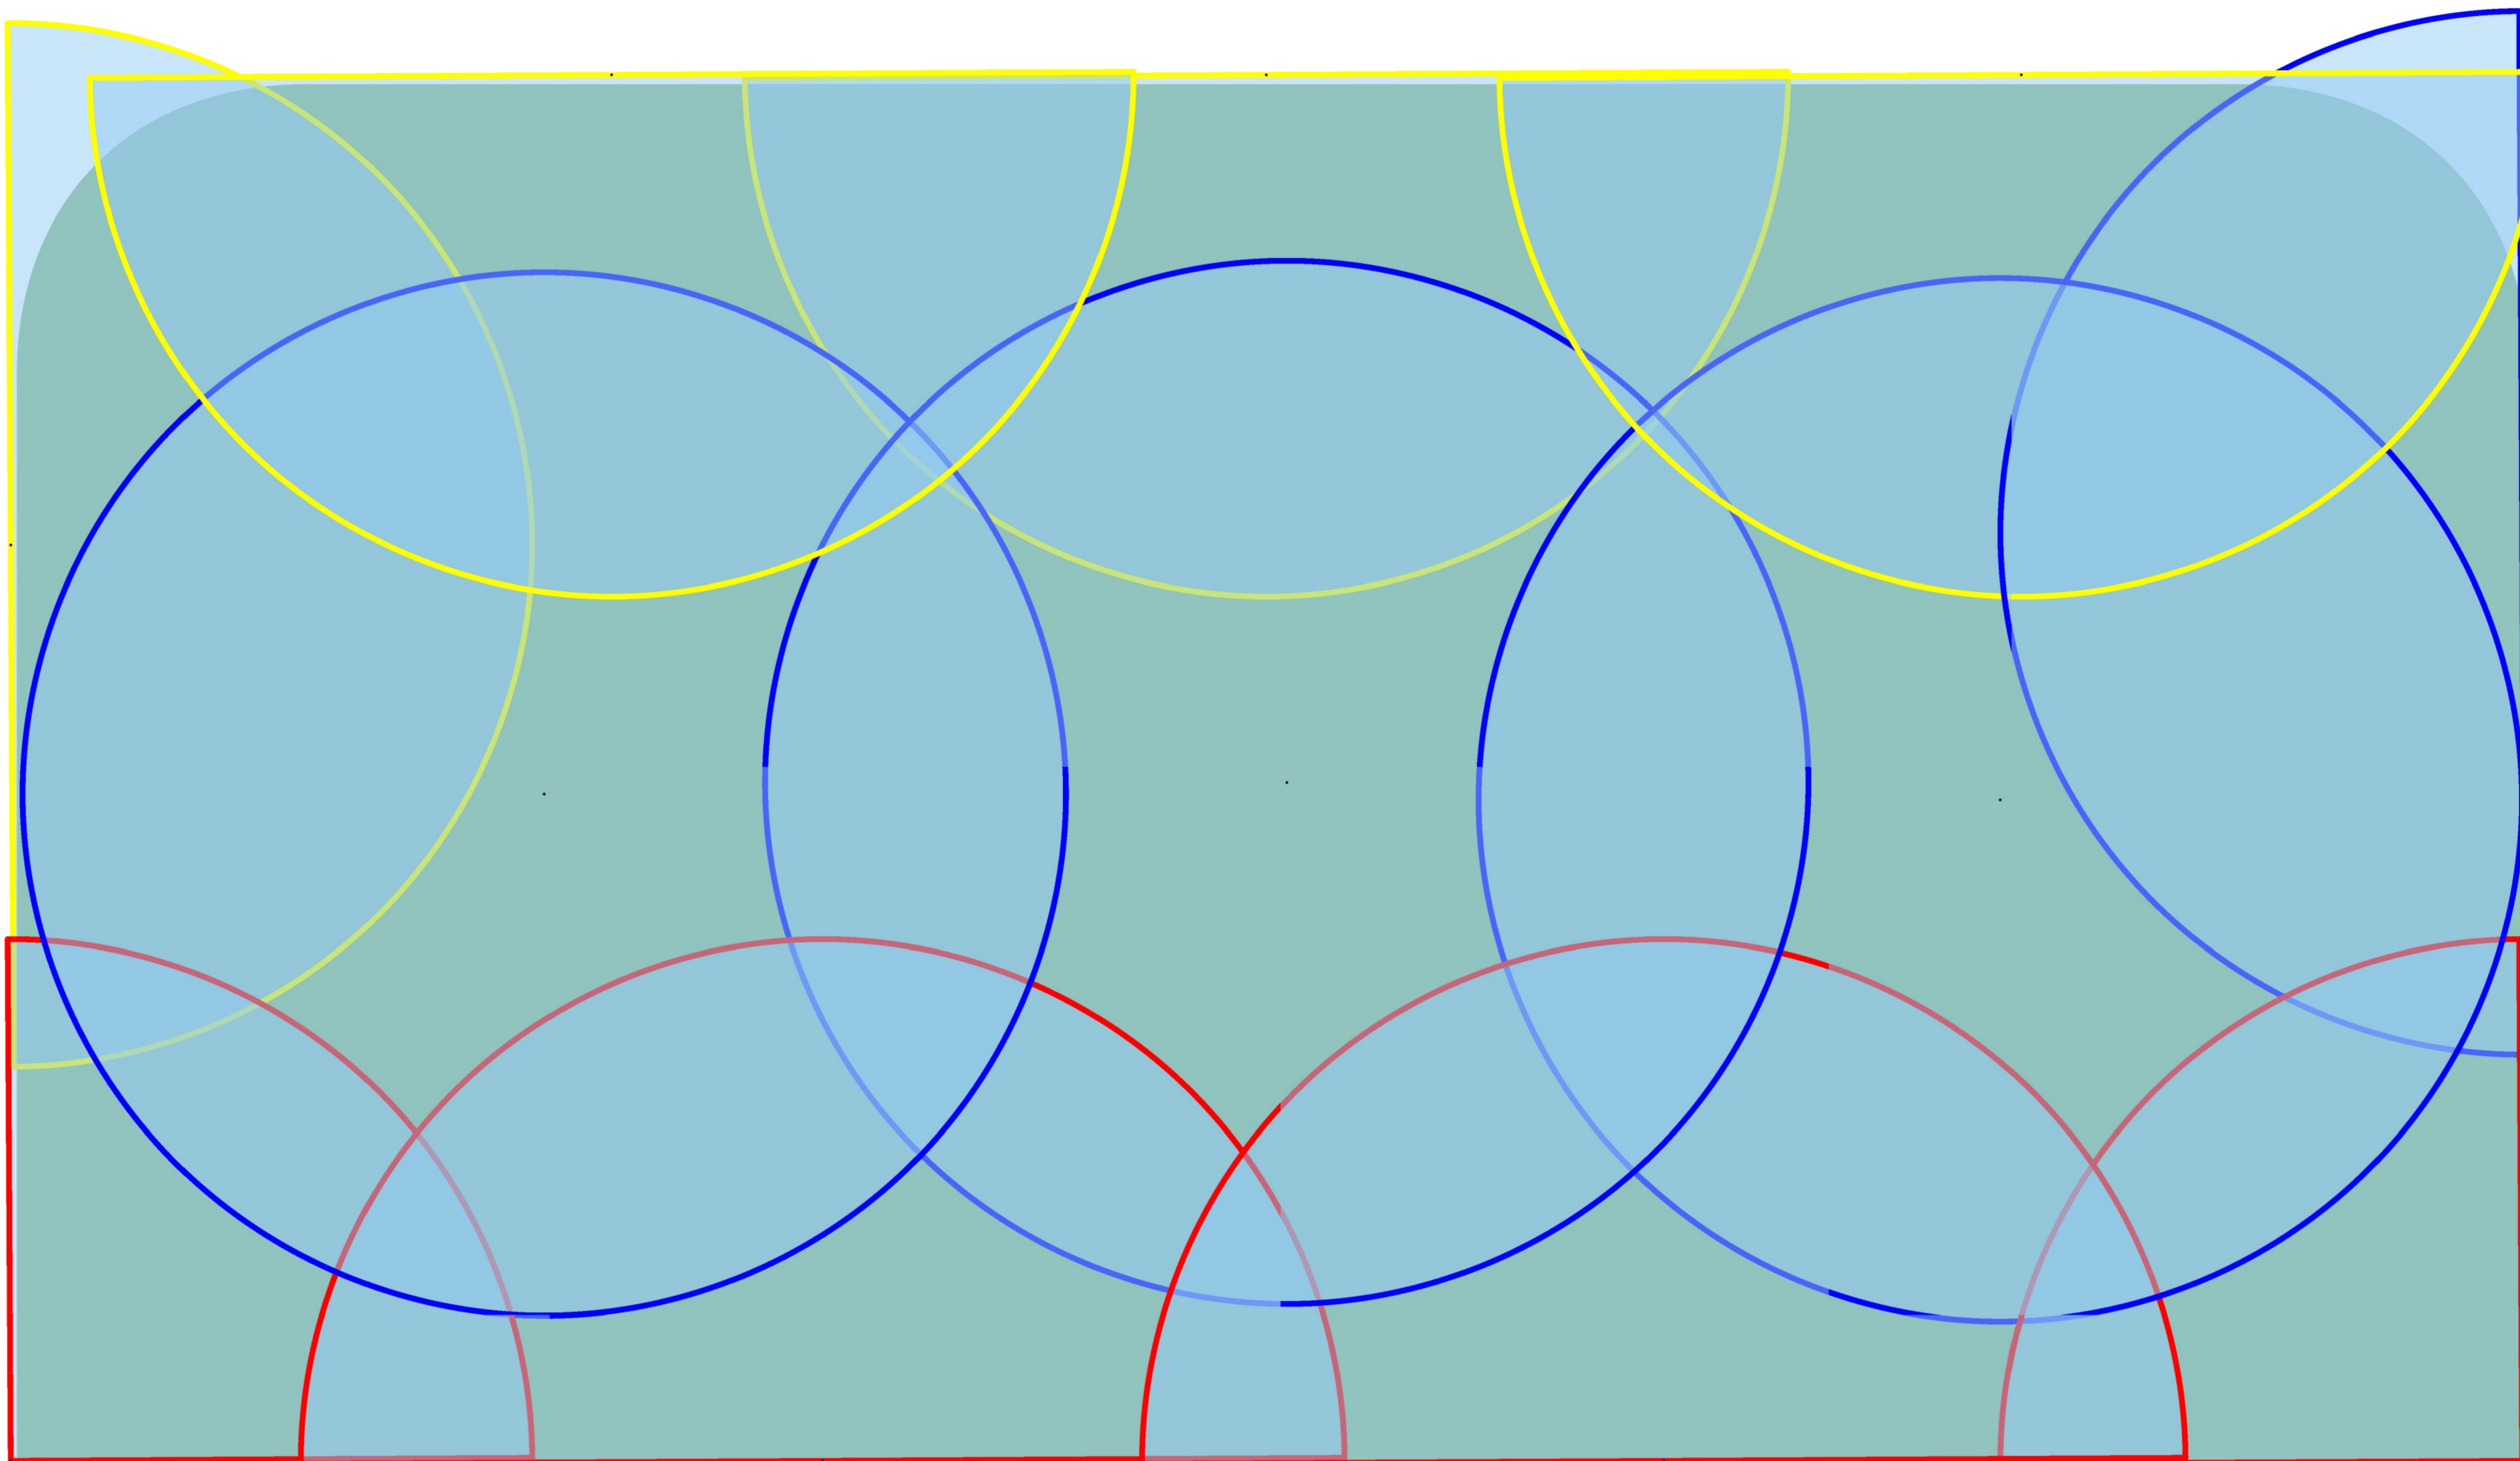


схема полива 2

**Лист  
№11**

**ООО "ДИП "МАСТЕР"**

**Г.ДИМИТРОВГРАД**

Ландшафтная компания "Умный сад"  
+79278099229  
umnysad73@gmail.com

**ДИЗАЙНЕР СЕРГЕЙ ГОРЯЧЕВ**

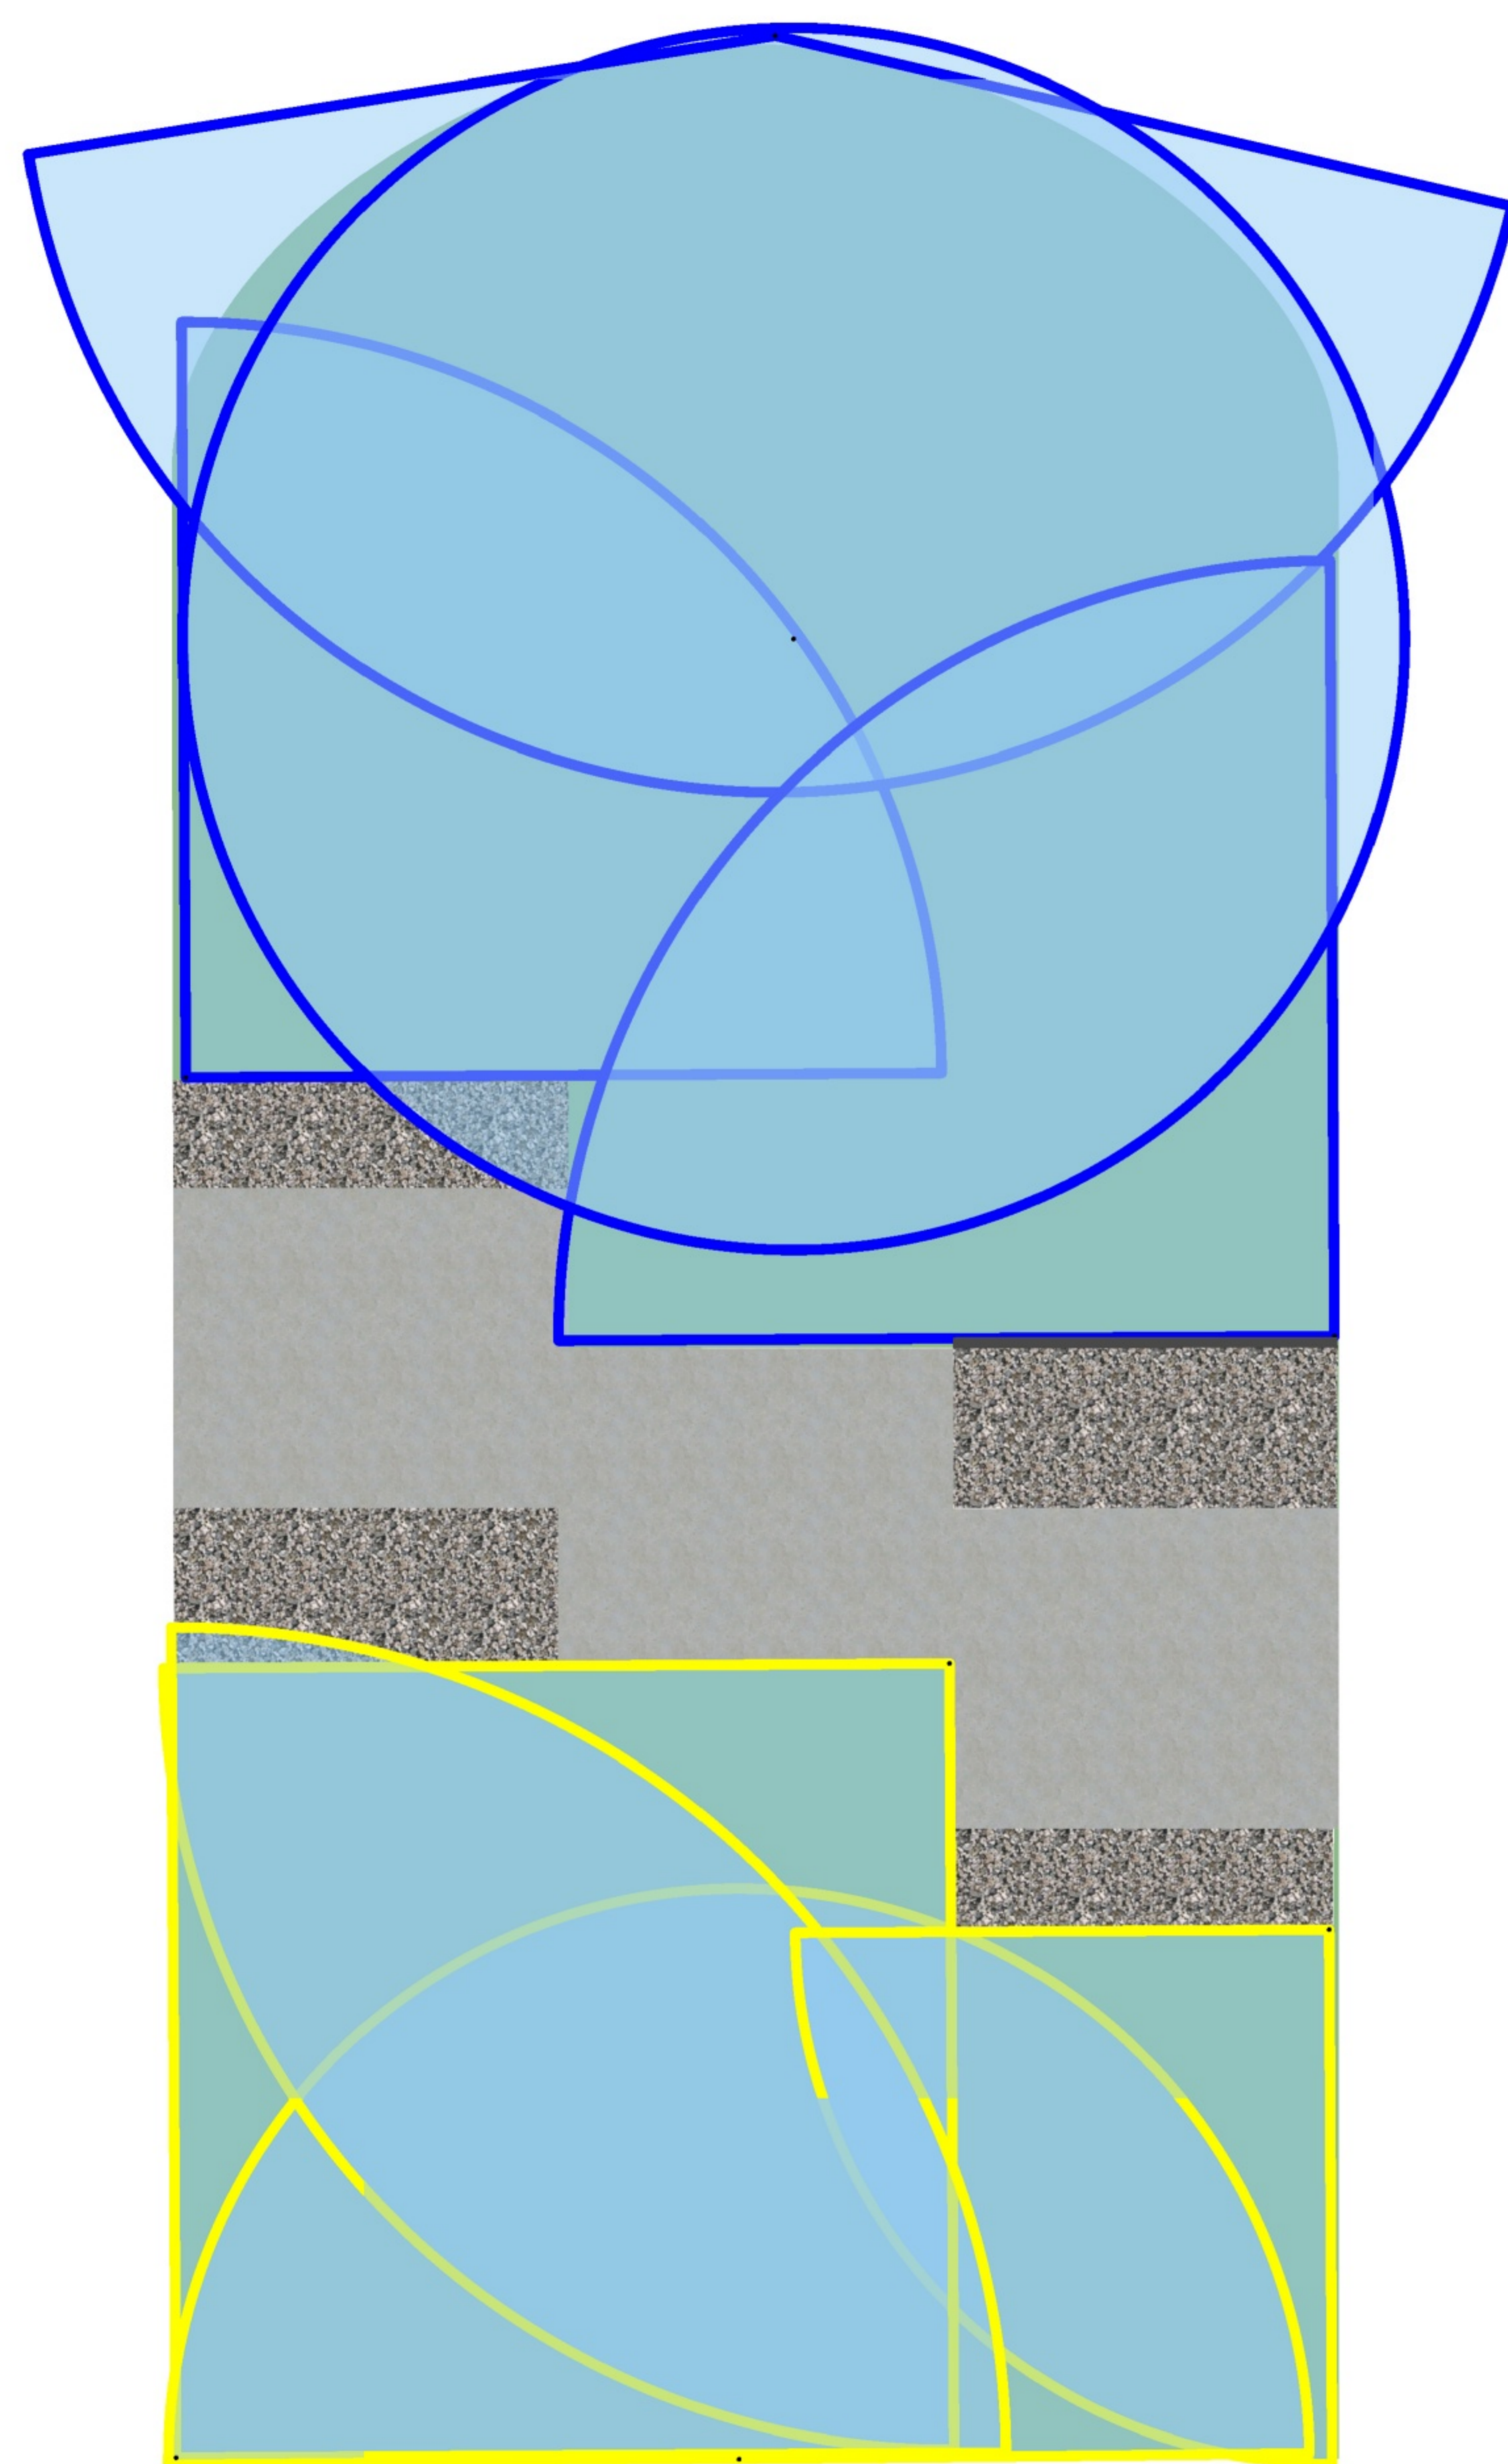


схема полива 3

**Лист  
№12**

**ООО "ДИП "МАСТЕР"**

**Г.ДИМИТРОВГРАД**

Ландшафтная компания "Умный сад"  
+79278099229  
umnysad73@gmail.com

**ДИЗАЙНЕР СЕРГЕЙ ГОРЯЧЕВ**